




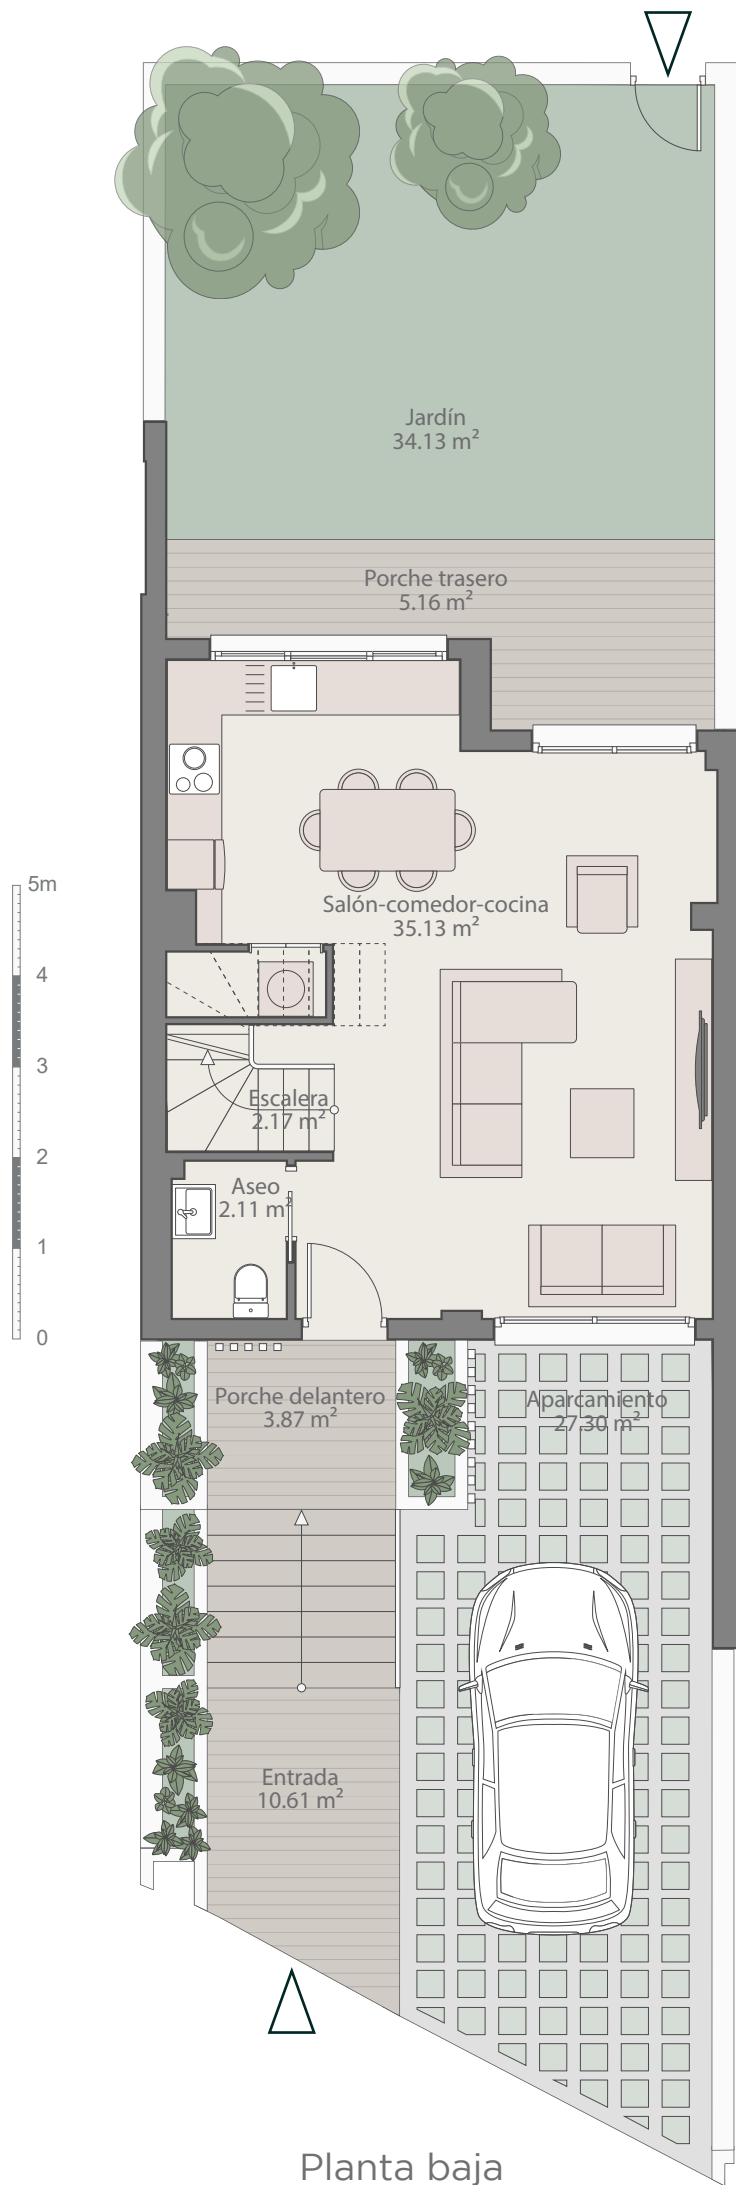

Planta baja

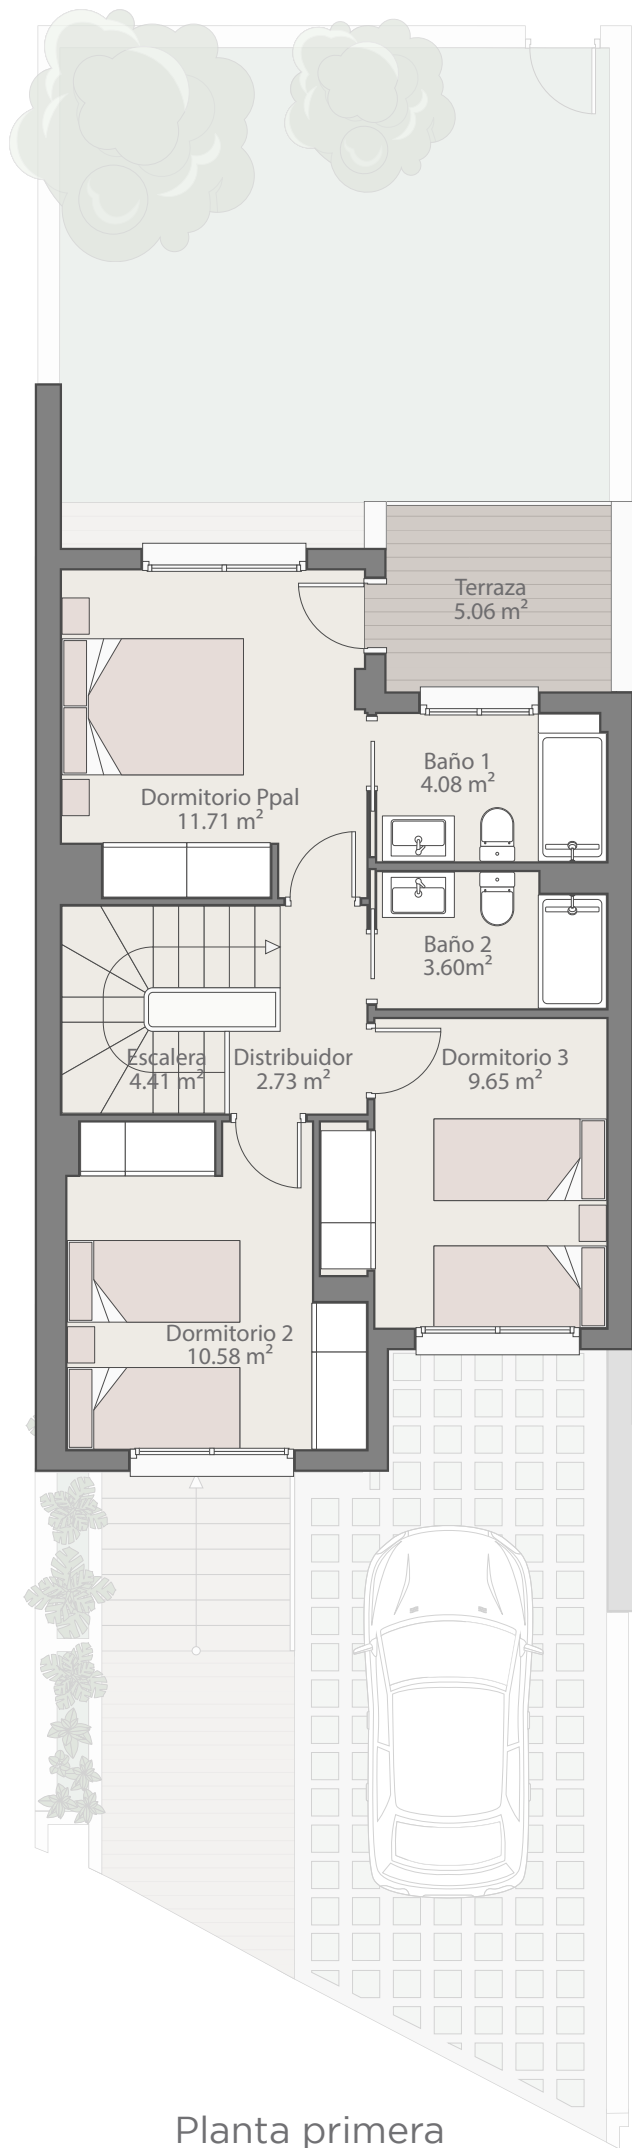

Planta primera

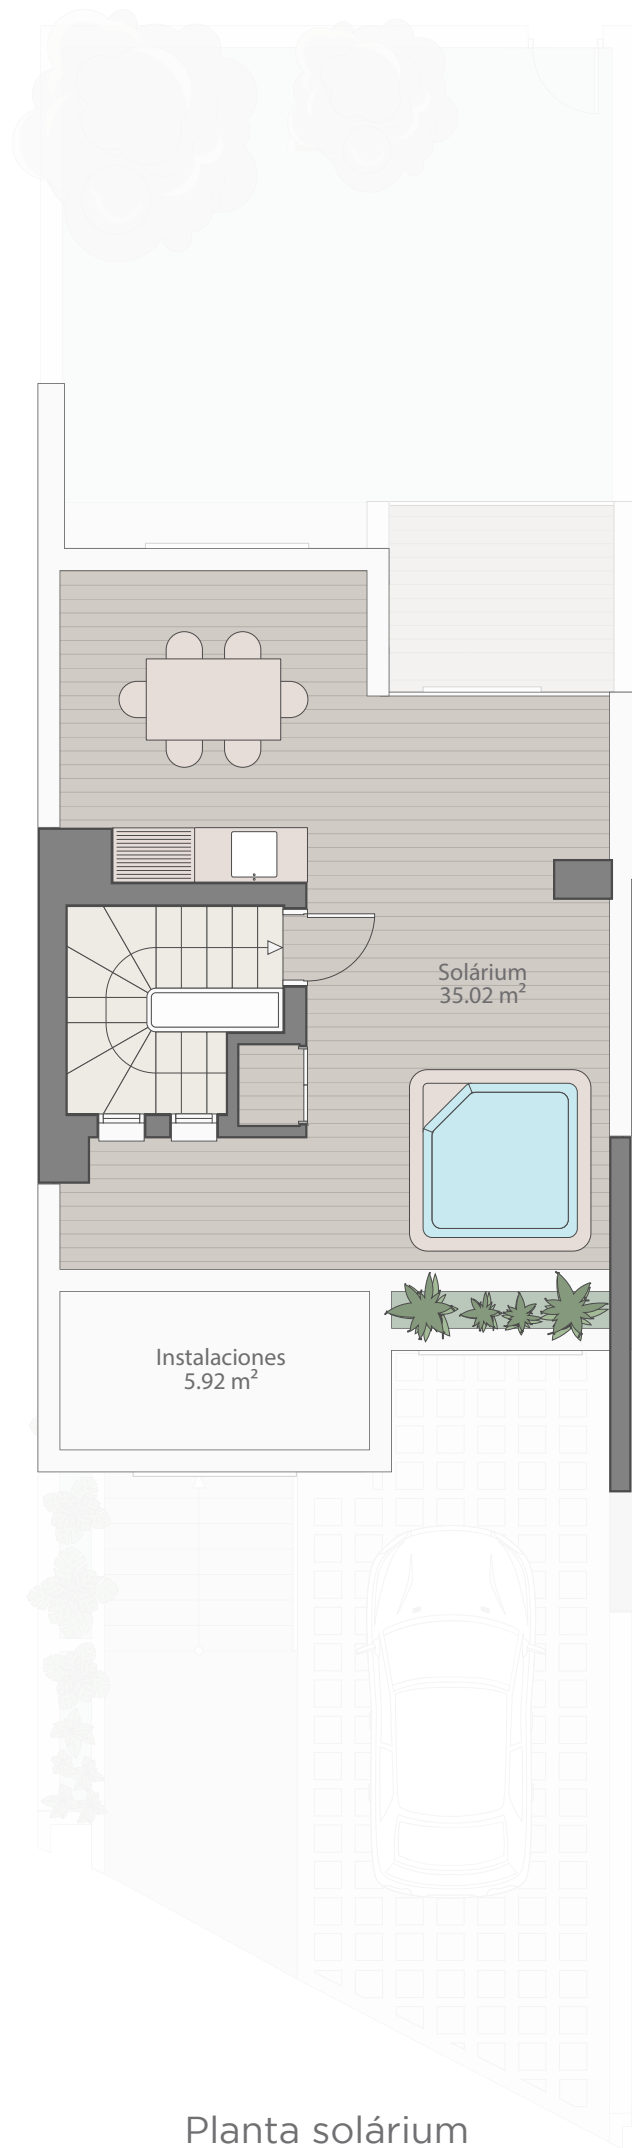

Planta solárium

Vivienda A.6

SUPERFICIES	
SUPERFICIE ÚTIL VIVIENDA	88.31 m ²
SUPERFICIE ÚTIL EXTERIORES	127.07 m ²
SUPERFICIE CONSTRUIDA VIVIENDA	102.99 m ²
SEGÚN DECRETO 218/2.005 JUNTA DE ANDALUCÍA	
SUPERFICIE ÚTIL VIVIENDA	97.14 m ²
SUPERFICIE CONSTRUIDA VIVIENDA	113.81 m ²

