




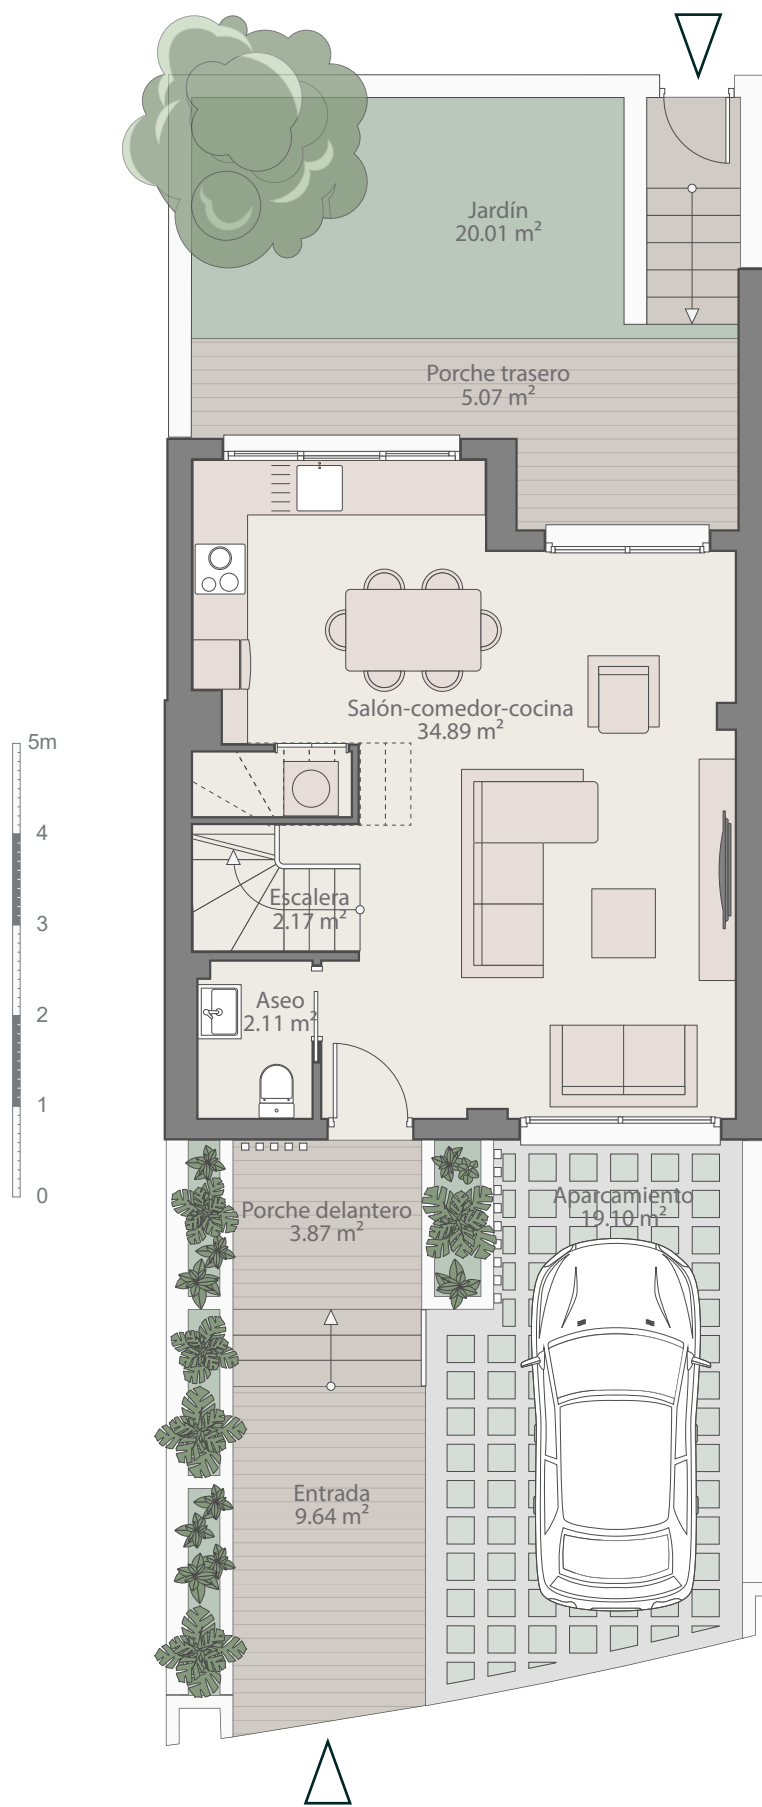

Planta baja

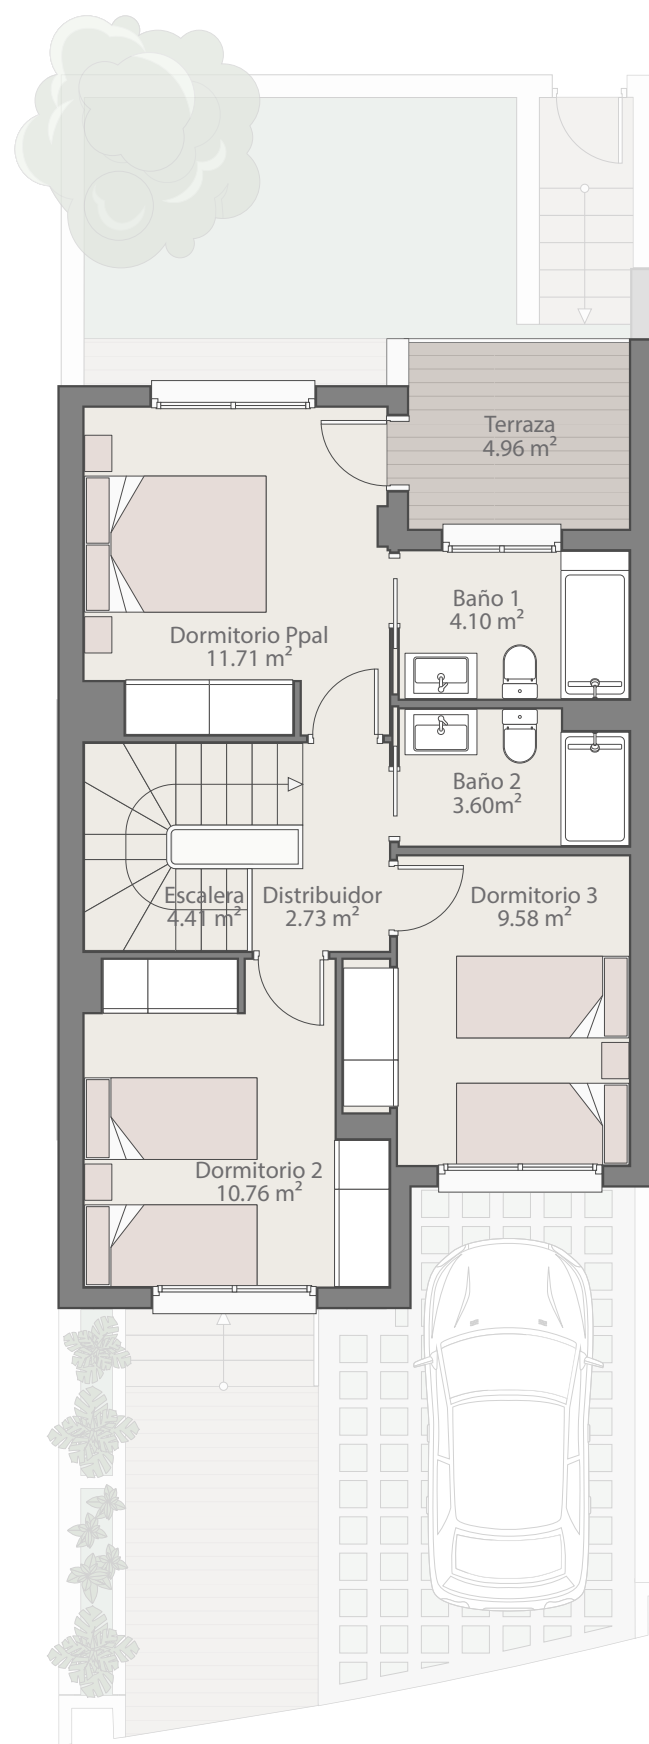

Planta primera

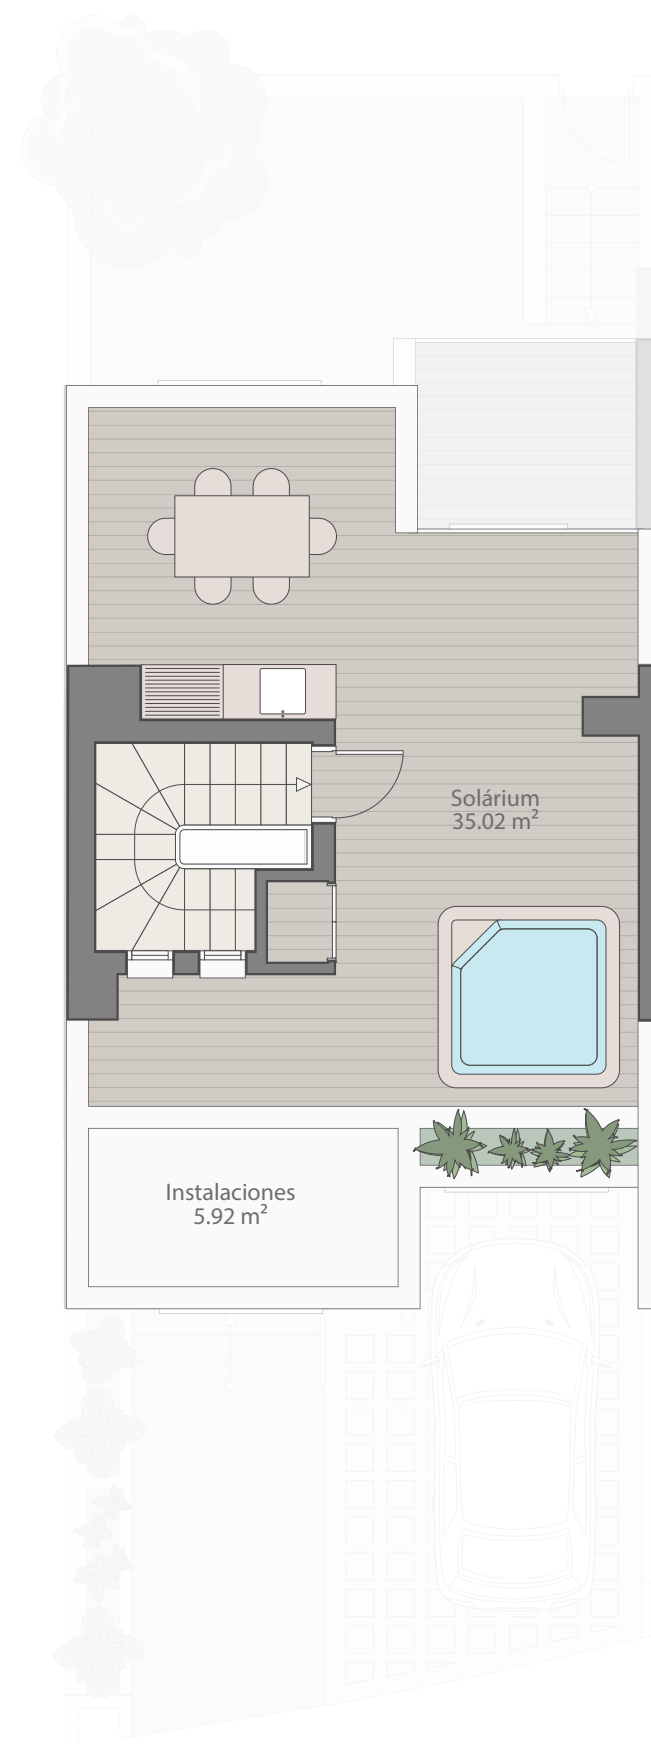

Planta solárium

## Vivienda B.4

### SUPERFICIES

|                                |                       |
|--------------------------------|-----------------------|
| SUPERFICIE ÚTIL VIVIENDA       | 88.20 m <sup>2</sup>  |
| SUPERFICIE ÚTIL EXTERIORES     | 103.59 m <sup>2</sup> |
| SUPERFICIE CONSTRUIDA VIVIENDA | 102.99 m <sup>2</sup> |

### SEGÚN DECRETO 218/2.005 JUNTA DE ANDALUCÍA

|                                |                       |
|--------------------------------|-----------------------|
| SUPERFICIE ÚTIL VIVIENDA       | 97.02 m <sup>2</sup>  |
| SUPERFICIE CONSTRUIDA VIVIENDA | 113.81 m <sup>2</sup> |

