




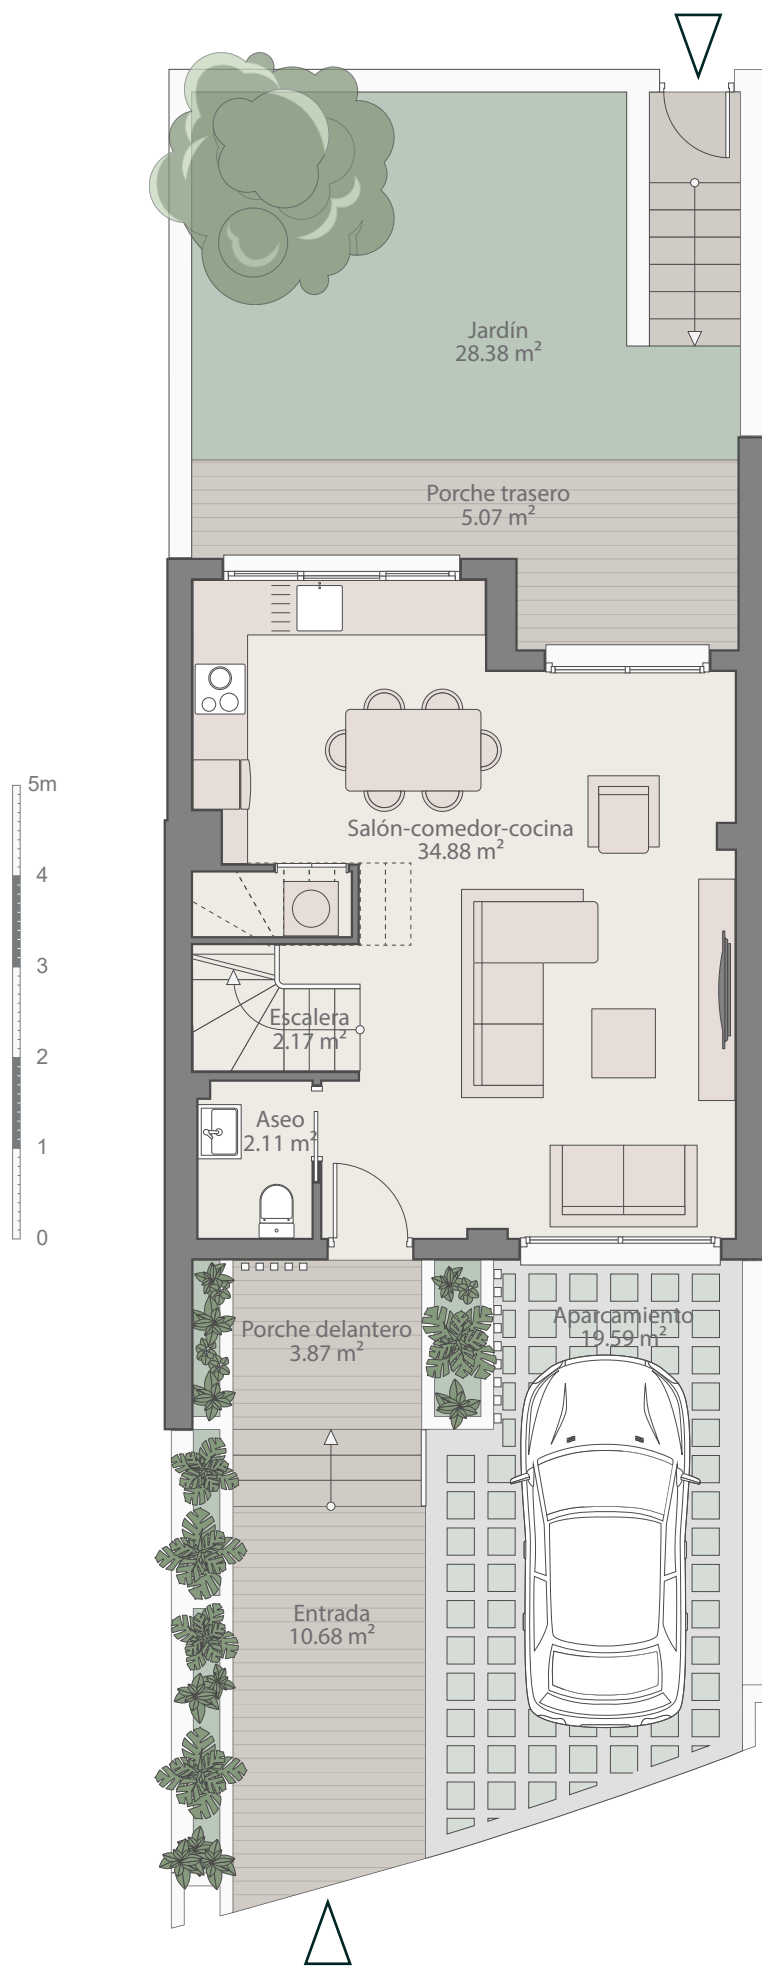

Planta baja

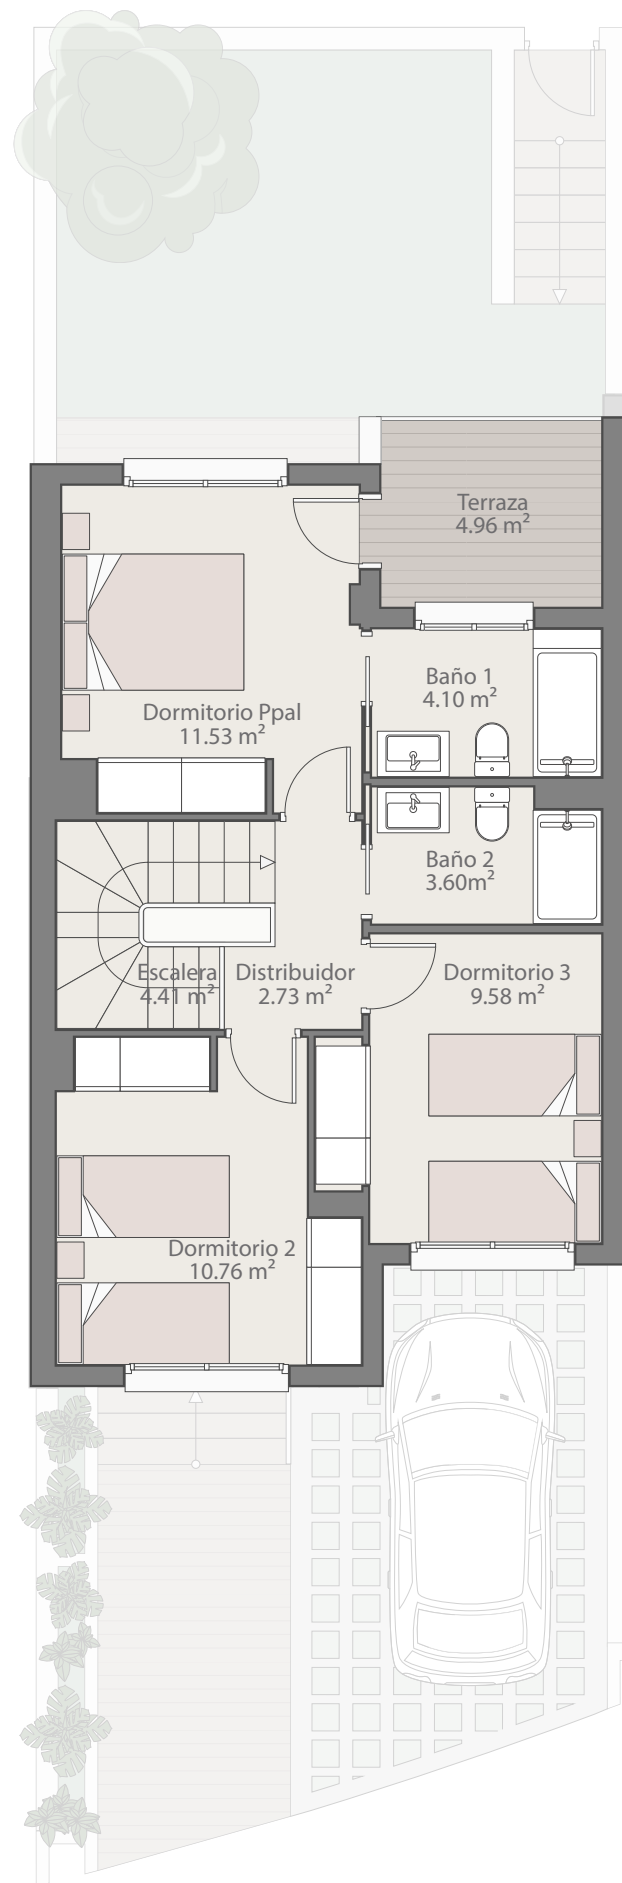

Planta primera

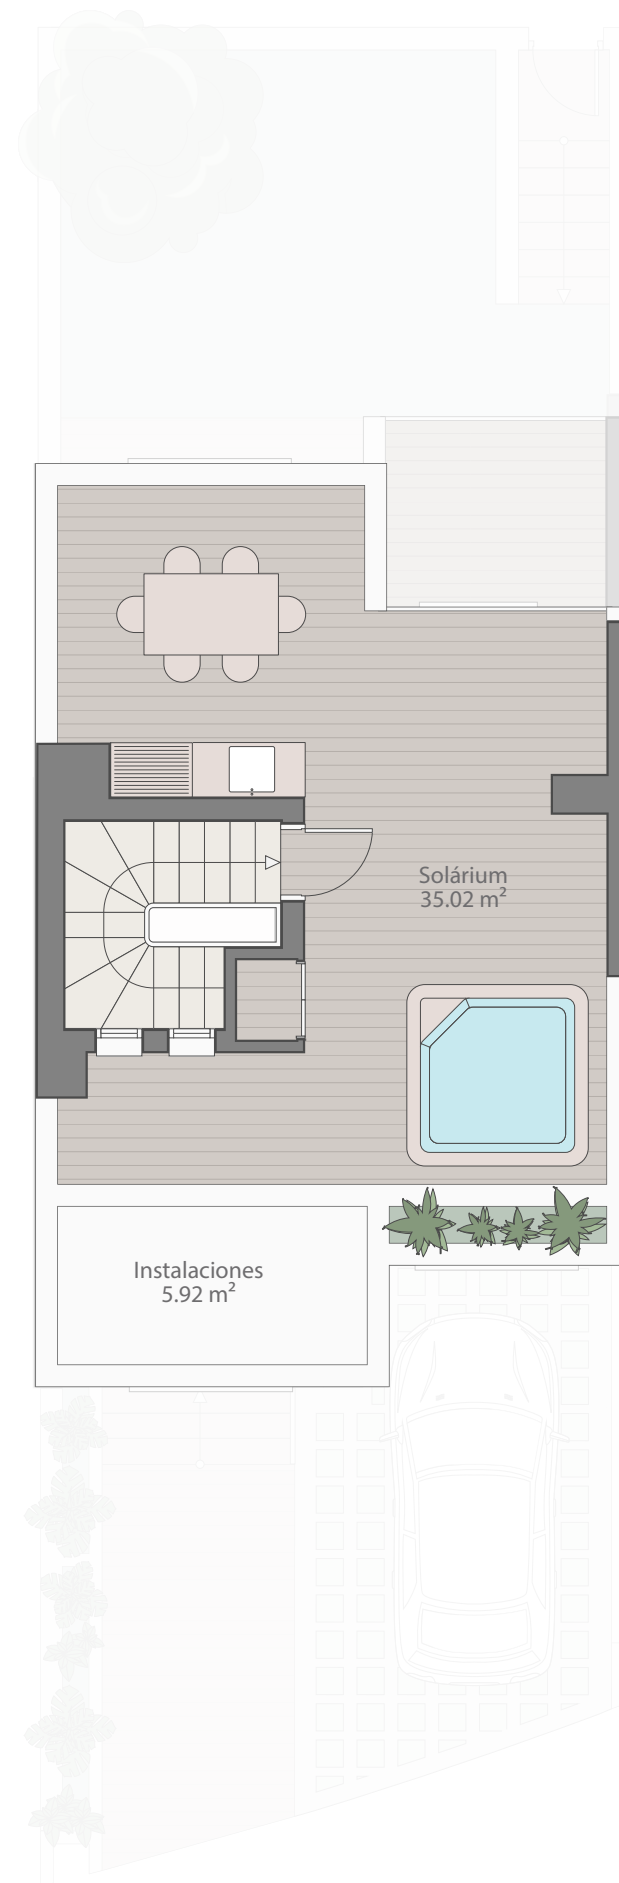

Planta solárium

Vivienda B.5

SUPERFICIES

SUPERFICIE ÚTIL VIVIENDA	88.01 m ²
SUPERFICIE ÚTIL EXTERIORES	113.49 m ²
SUPERFICIE CONSTRUIDA VIVIENDA	102.99 m ²

SEGÚN DECRETO 218/2.005 JUNTA DE ANDALUCÍA

SUPERFICIE ÚTIL VIVIENDA	96.81 m ²
SUPERFICIE CONSTRUIDA VIVIENDA	113.81 m ²

