


EMPLAZAMIENTO

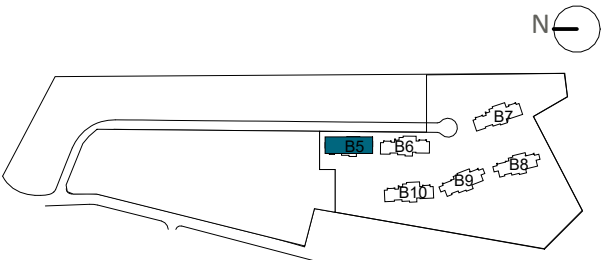

BLOQUE 5

CUADRO DE SUPERFICIES


Vestíbulo	3,02 m²
Salon cocina comedor	36,27 m²
Distribuidor	2,25 m²
Dormitorio principal	16,39 m²
Baño principal	6,52 m²
Dormitorio 2	12,32 m²
Baño 2	4,90 m²
TOTAL SUP. ÚTIL INTERIOR VIVIENDA	81,67 m²

TOTAL SUP. CONSTRUIDA INTERIOR VIVIENDA	98,56 m²
P.P. ZONAS COMUNES	32,66 m²
TOTAL SUP. CONSTRUIDA INT. VIVIENDA CON PP.ZZCC	131,22 m²

SUPERFICIES EXTERIORES	
Lavadero descubierto	5,01 m²
Terraza pergola	24,38 m²
Terraza descubierta	85,67 m²
TOTAL SUP. ÚTIL EXTERIOR VIVIENDA	115,06 m²

TOTAL SUP. ÚTIL SOLARIUM	44,98 m²
---------------------------------	-----------------

SEGÚN DECRETO BOJA 218/2005	
TOTAL SUP. ÚTIL	89,84 m²
TOTAL SUP. CONSTRUIDA	139,38 m²

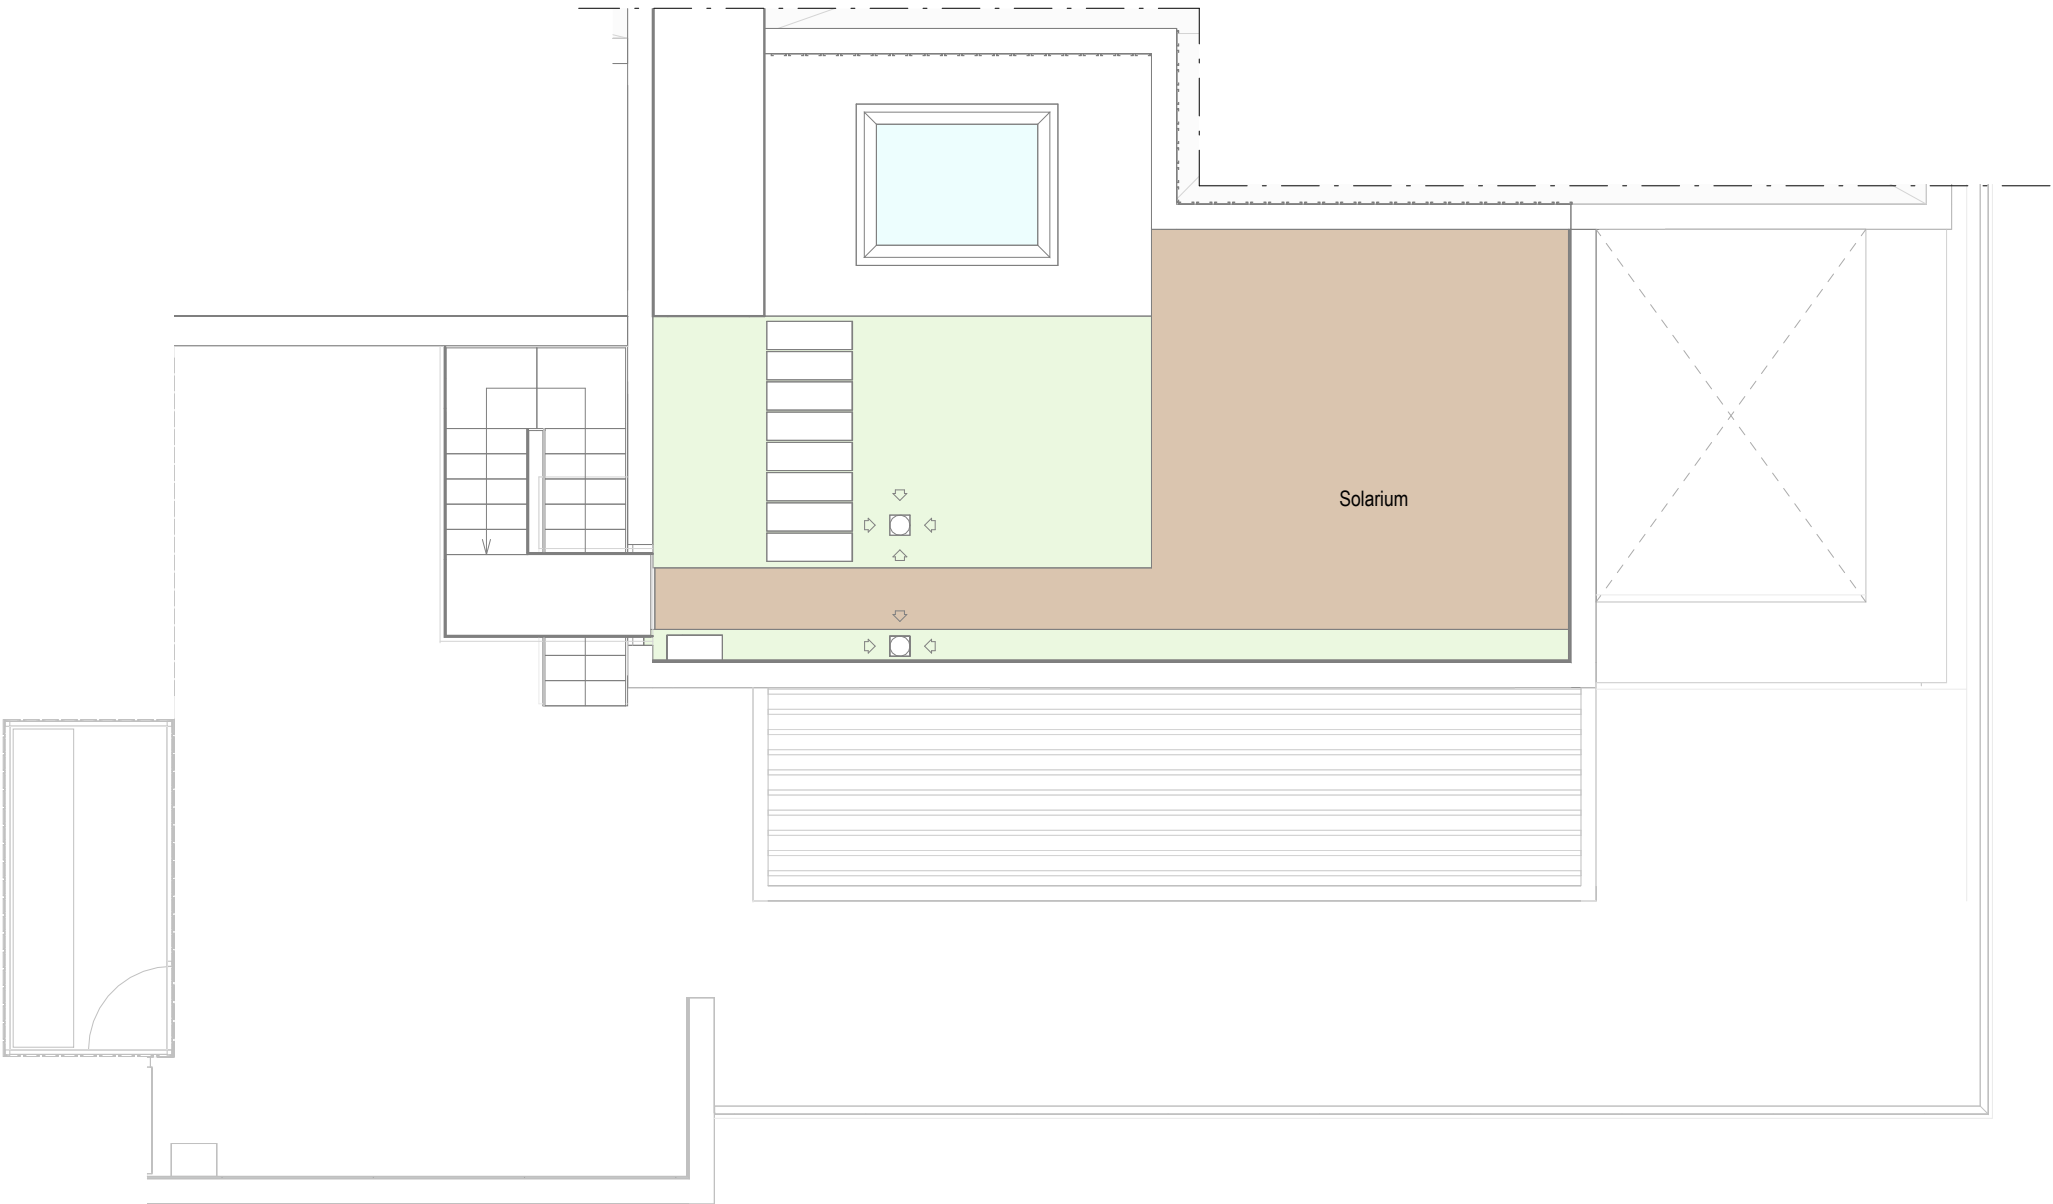

Vivienda 52A

La información aquí contenida puede ser modificada durante el transcurso de la ejecución de la obra por exigencias técnicas o jurídicas , sin que ello implique menoscabo en el nivel global de calidades. Los peldaños de acceso a la vivienda y salidas a patios, puede alterarse en función de la rasante de las calles y corresponde a la D.F. fijar el criterio.

La piscina representada en el plano comercial de planta solárium, e infografías, no está incluida en el proyecto, ni en el precio de venta. Se trata de una opción para los compradores, cuyo coste se añadirá al precio de adquisición.