
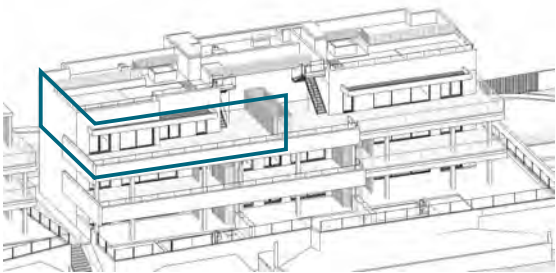




Vivienda 62B

La información aquí contenida puede ser modificada durante el transcurso de la ejecución de la obra por exigencias técnicas o jurídicas , sin que ello implique menoscabo en el nivel global de calidades. Los peldaños de acceso a la vivienda y salidas a patios, puede alterarse en función de la rasante de las calles y corresponde a la D.F. fijar el criterio.

La piscina representada en el plano comercial de planta solárium, e infografías, no está incluida en el proyecto, ni en el precio de venta. Se trata de una opción para los compradores, cuyo coste se añadirá al precio de adquisición.

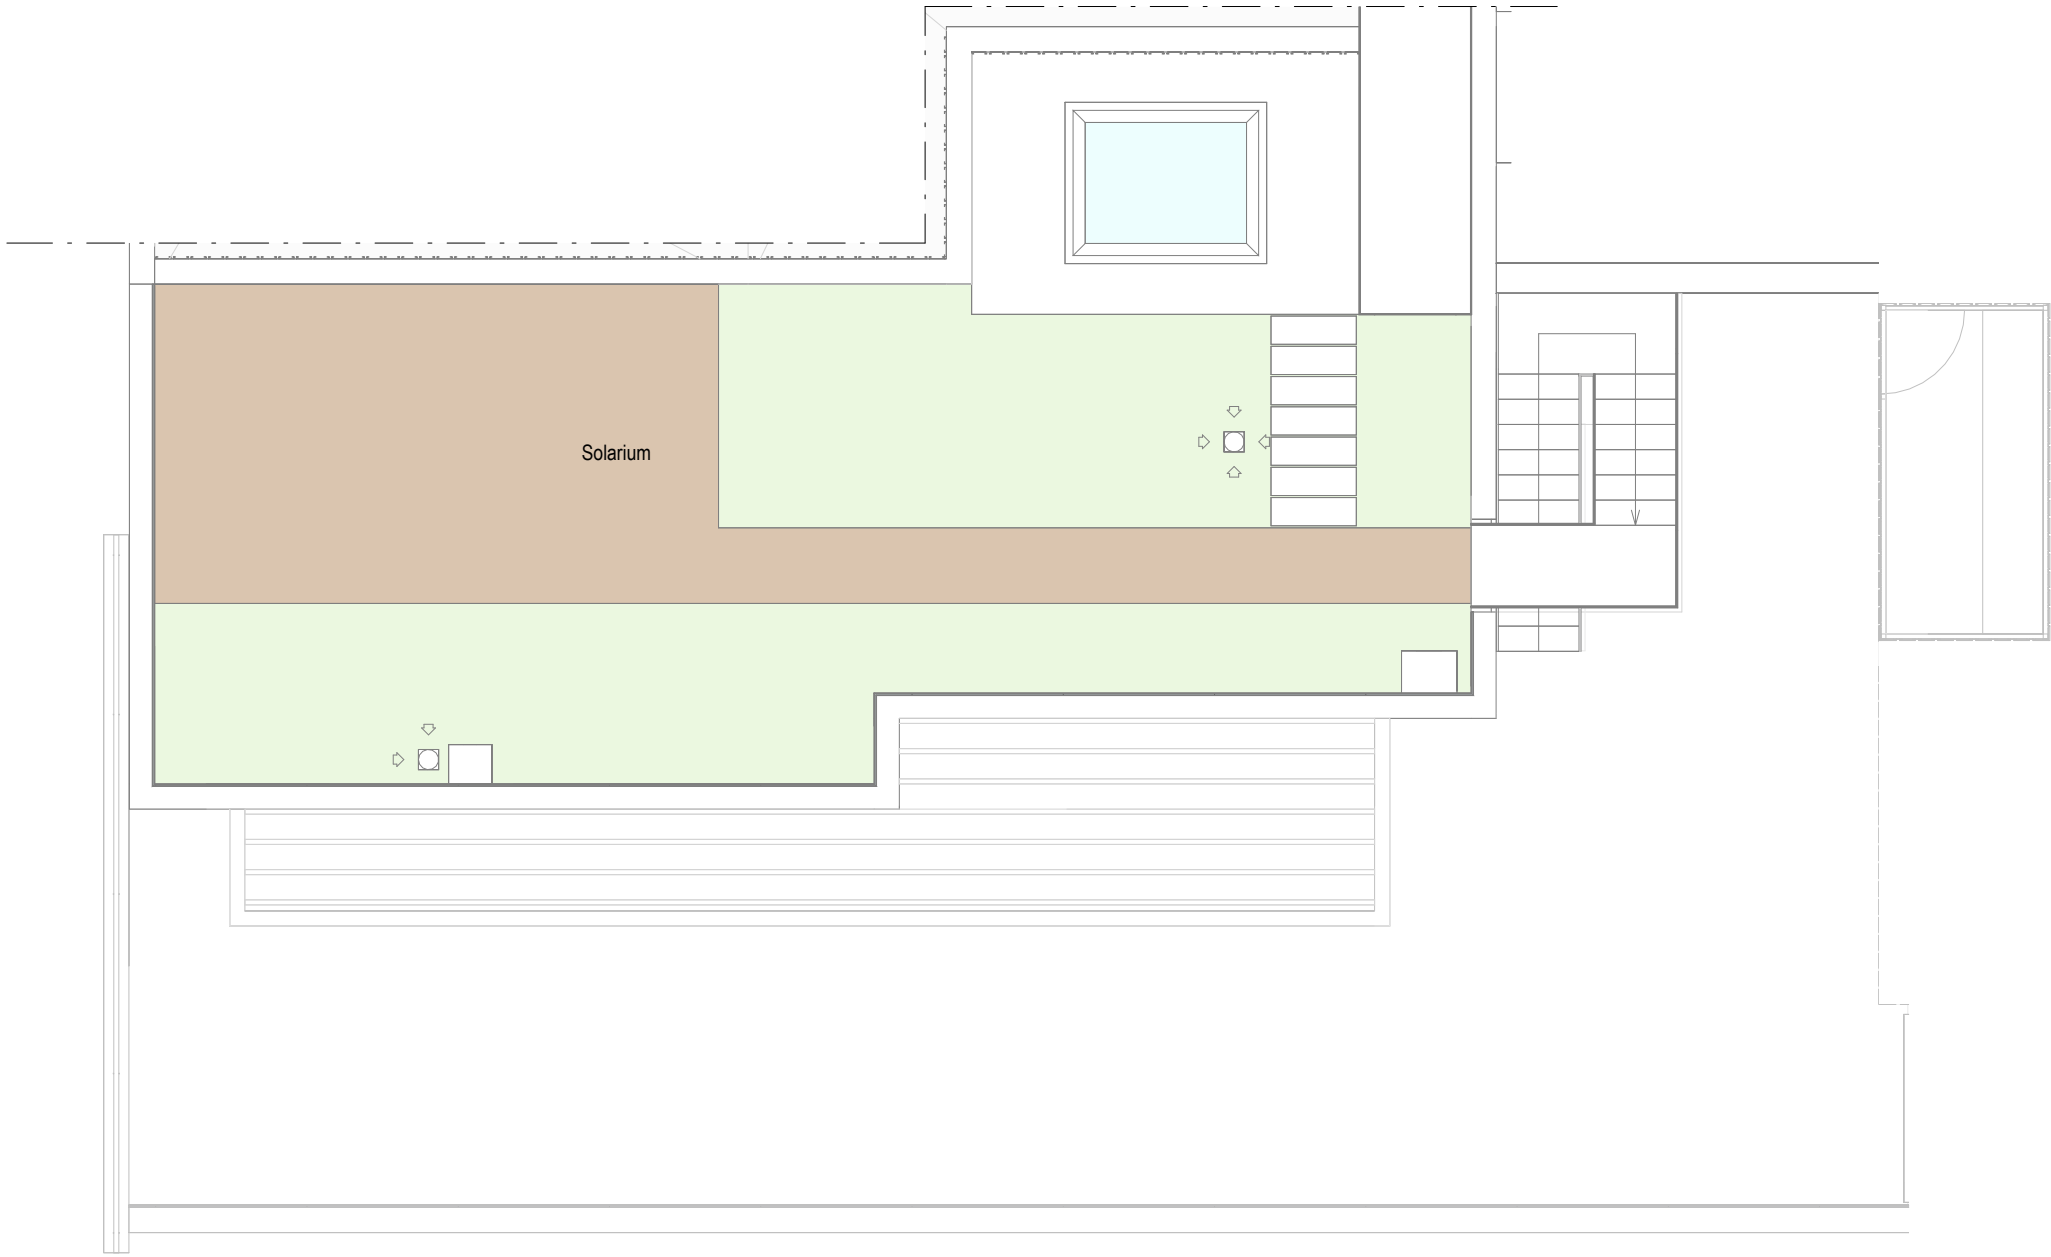

EMPLAZAMIENTO

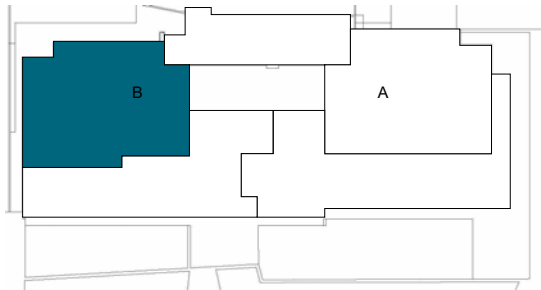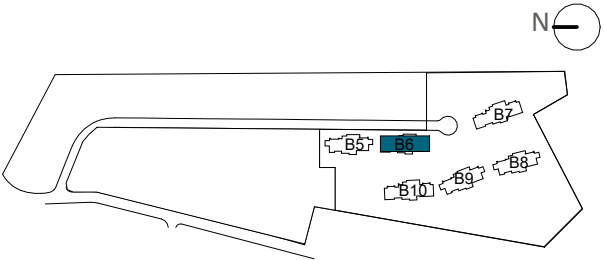

BLOQUE 6

CUADRO DE SUPERFICIES

Vestibulo	4,20 m²
Salon cocina comedor	42,82 m²
Distribuidor	2,92 m²
Dormitorio principal	17,10 m²
Baño principal	6,74 m²
Dormitorio 2	12,49 m²
Dormitorio 3	12,64 m²
Baño 2	4,85 m²
TOTAL SUP. ÚTIL INTERIOR VIVIENDA	103,76 m²

TOTAL SUP. CONSTRUIDA INTERIOR VIVIENDA	122,56 m²
P.P. ZONAS COMUNES	35,92 m²
TOTAL SUP. CONSTRUIDA INT. VIVIENDA CON PP.ZZCC	158,48 m²

SUPERFICIES EXTERIORES

Lavadero descubierto	5,01 m²
Terraza pergola	17,72 m²
Terraza descubierta	76,16 m²
TOTAL SUP. ÚTIL EXTERIOR VIVIENDA	98,89 m²

TOTAL SUP. ÚTIL SOLARIUM	67,90 m²
---------------------------------	-----------------

SEGÚN DECRETO BOJA 218/2005

TOTAL SUP. ÚTIL	114,14 m²
TOTAL SUP. CONSTRUIDA	168,86 m²