



Vivienda 72B

La información aquí contenida puede ser modificada durante el transcurso de la ejecución de la obra por exigencias técnicas o jurídicas , sin que ello implique menoscabo en el nivel global de calidades. Los peldaños de acceso a la vivienda y salidas a patios, puede alterarse en función de la rasante de las calles y corresponde a la D.F. fijar el criterio.


La piscina representada en el plano comercial de planta solárium, e infografías, no está incluida en el proyecto, ni en el precio de venta. Se trata de una opción para los compradores, cuyo coste se añadirá al precio de adquisición.

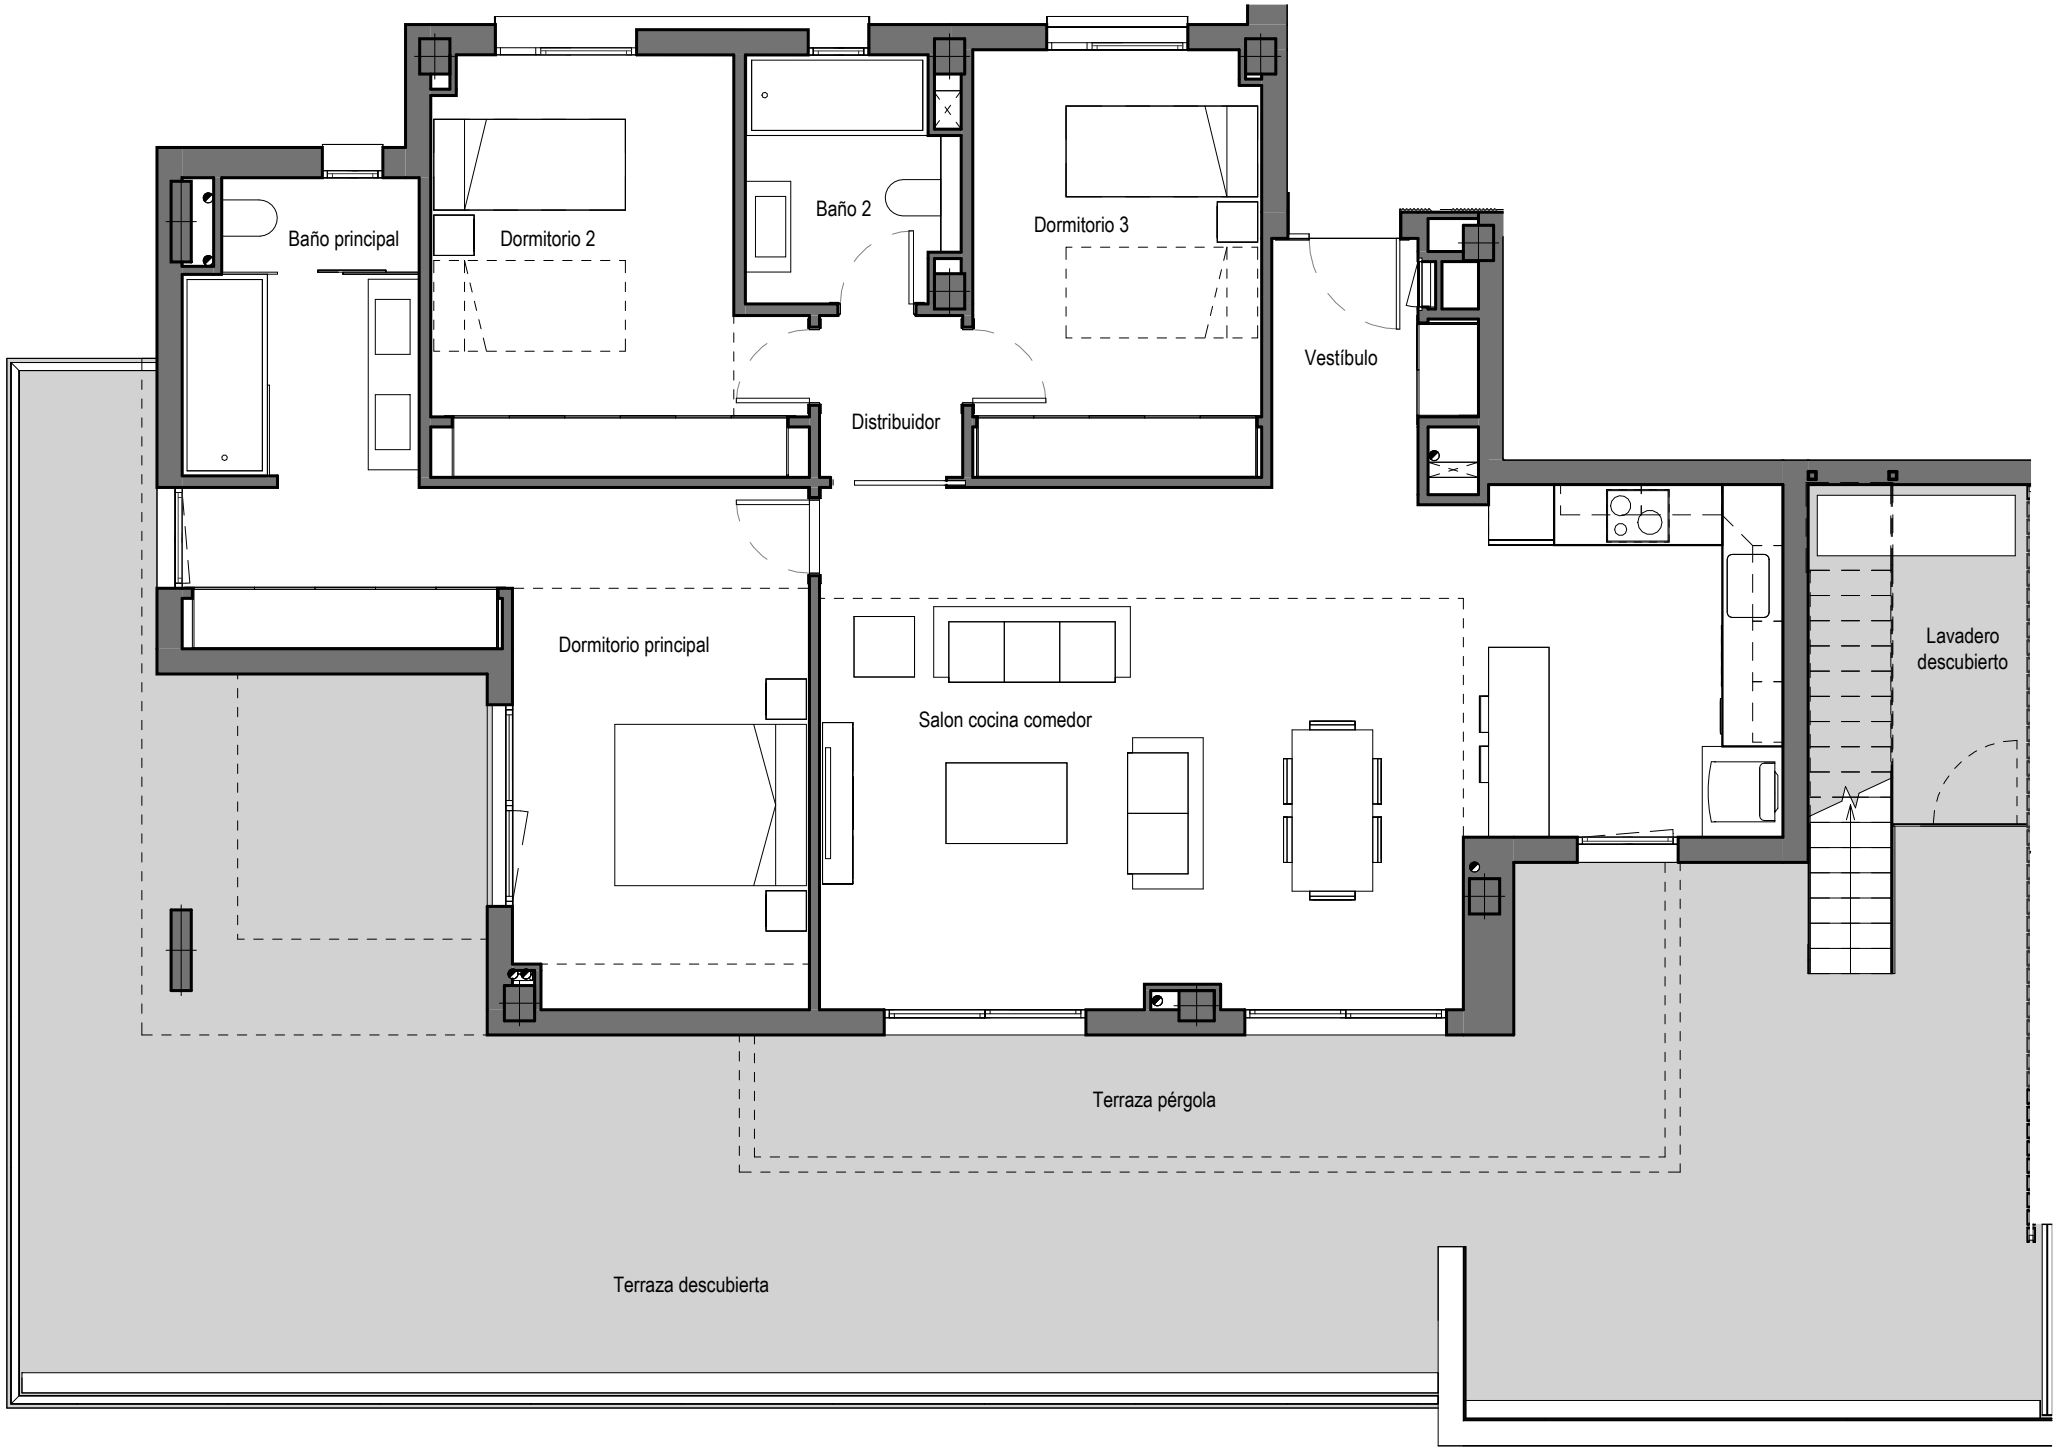

1 m 2 m 3 m 4 m 5 m

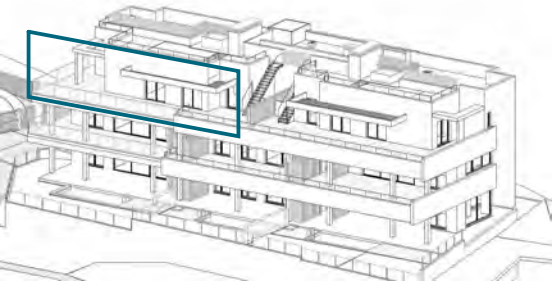

EMPLAZAMIENTO

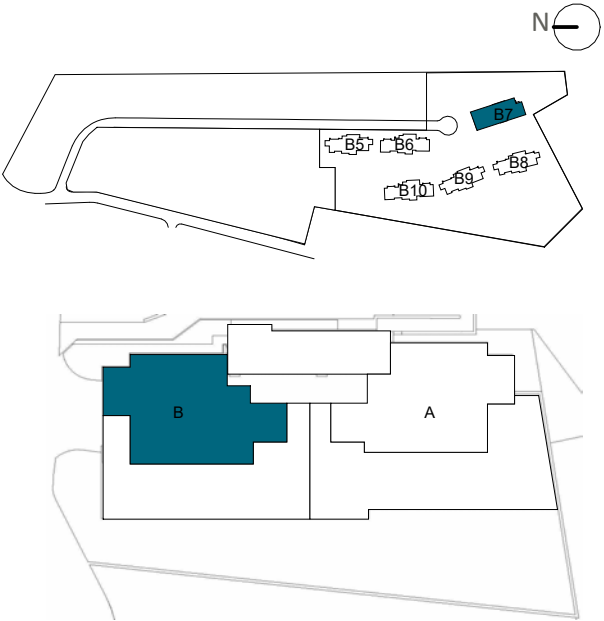

BLOQUE 7

CUADRO DE SUPERFICIES

Vestíbulo	4,19 m²
Salon cocina comedor	43,82 m²
Distribuidor	2,28 m²
Dormitorio principal	20,31 m²
Baño principal	6,74 m²
Dormitorio 2	13,70 m²
Dormitorio 3	12,07 m²
Baño 2	4,85 m²
TOTAL SUP. ÚTIL INTERIOR VIVIENDA	107,96 m²

TOTAL SUP. CONSTRUIDA INTERIOR VIVIENDA	127,11 m²
P.P. ZONAS COMUNES	39,09 m²
TOTAL SUP. CONSTRUIDA INT. VIVIENDA CON PP.ZZCC	166,20 m²

SUPERFICIES EXTERIORES

Lavadero descubierto	6,75 m²
Terraza pérgola	21,11 m²
Terraza descubierta	80,60 m²
TOTAL SUP. ÚTIL EXTERIOR VIVIENDA	108,46 m²

TOTAL SUP. ÚTIL SOLARIUM	71,20 m²
---------------------------------	-----------------

SEGÚN DECRETO BOJA 218/2005

TOTAL SUP. ÚTIL	118,76 m²
TOTAL SUP. CONSTRUIDA	177,00 m²