


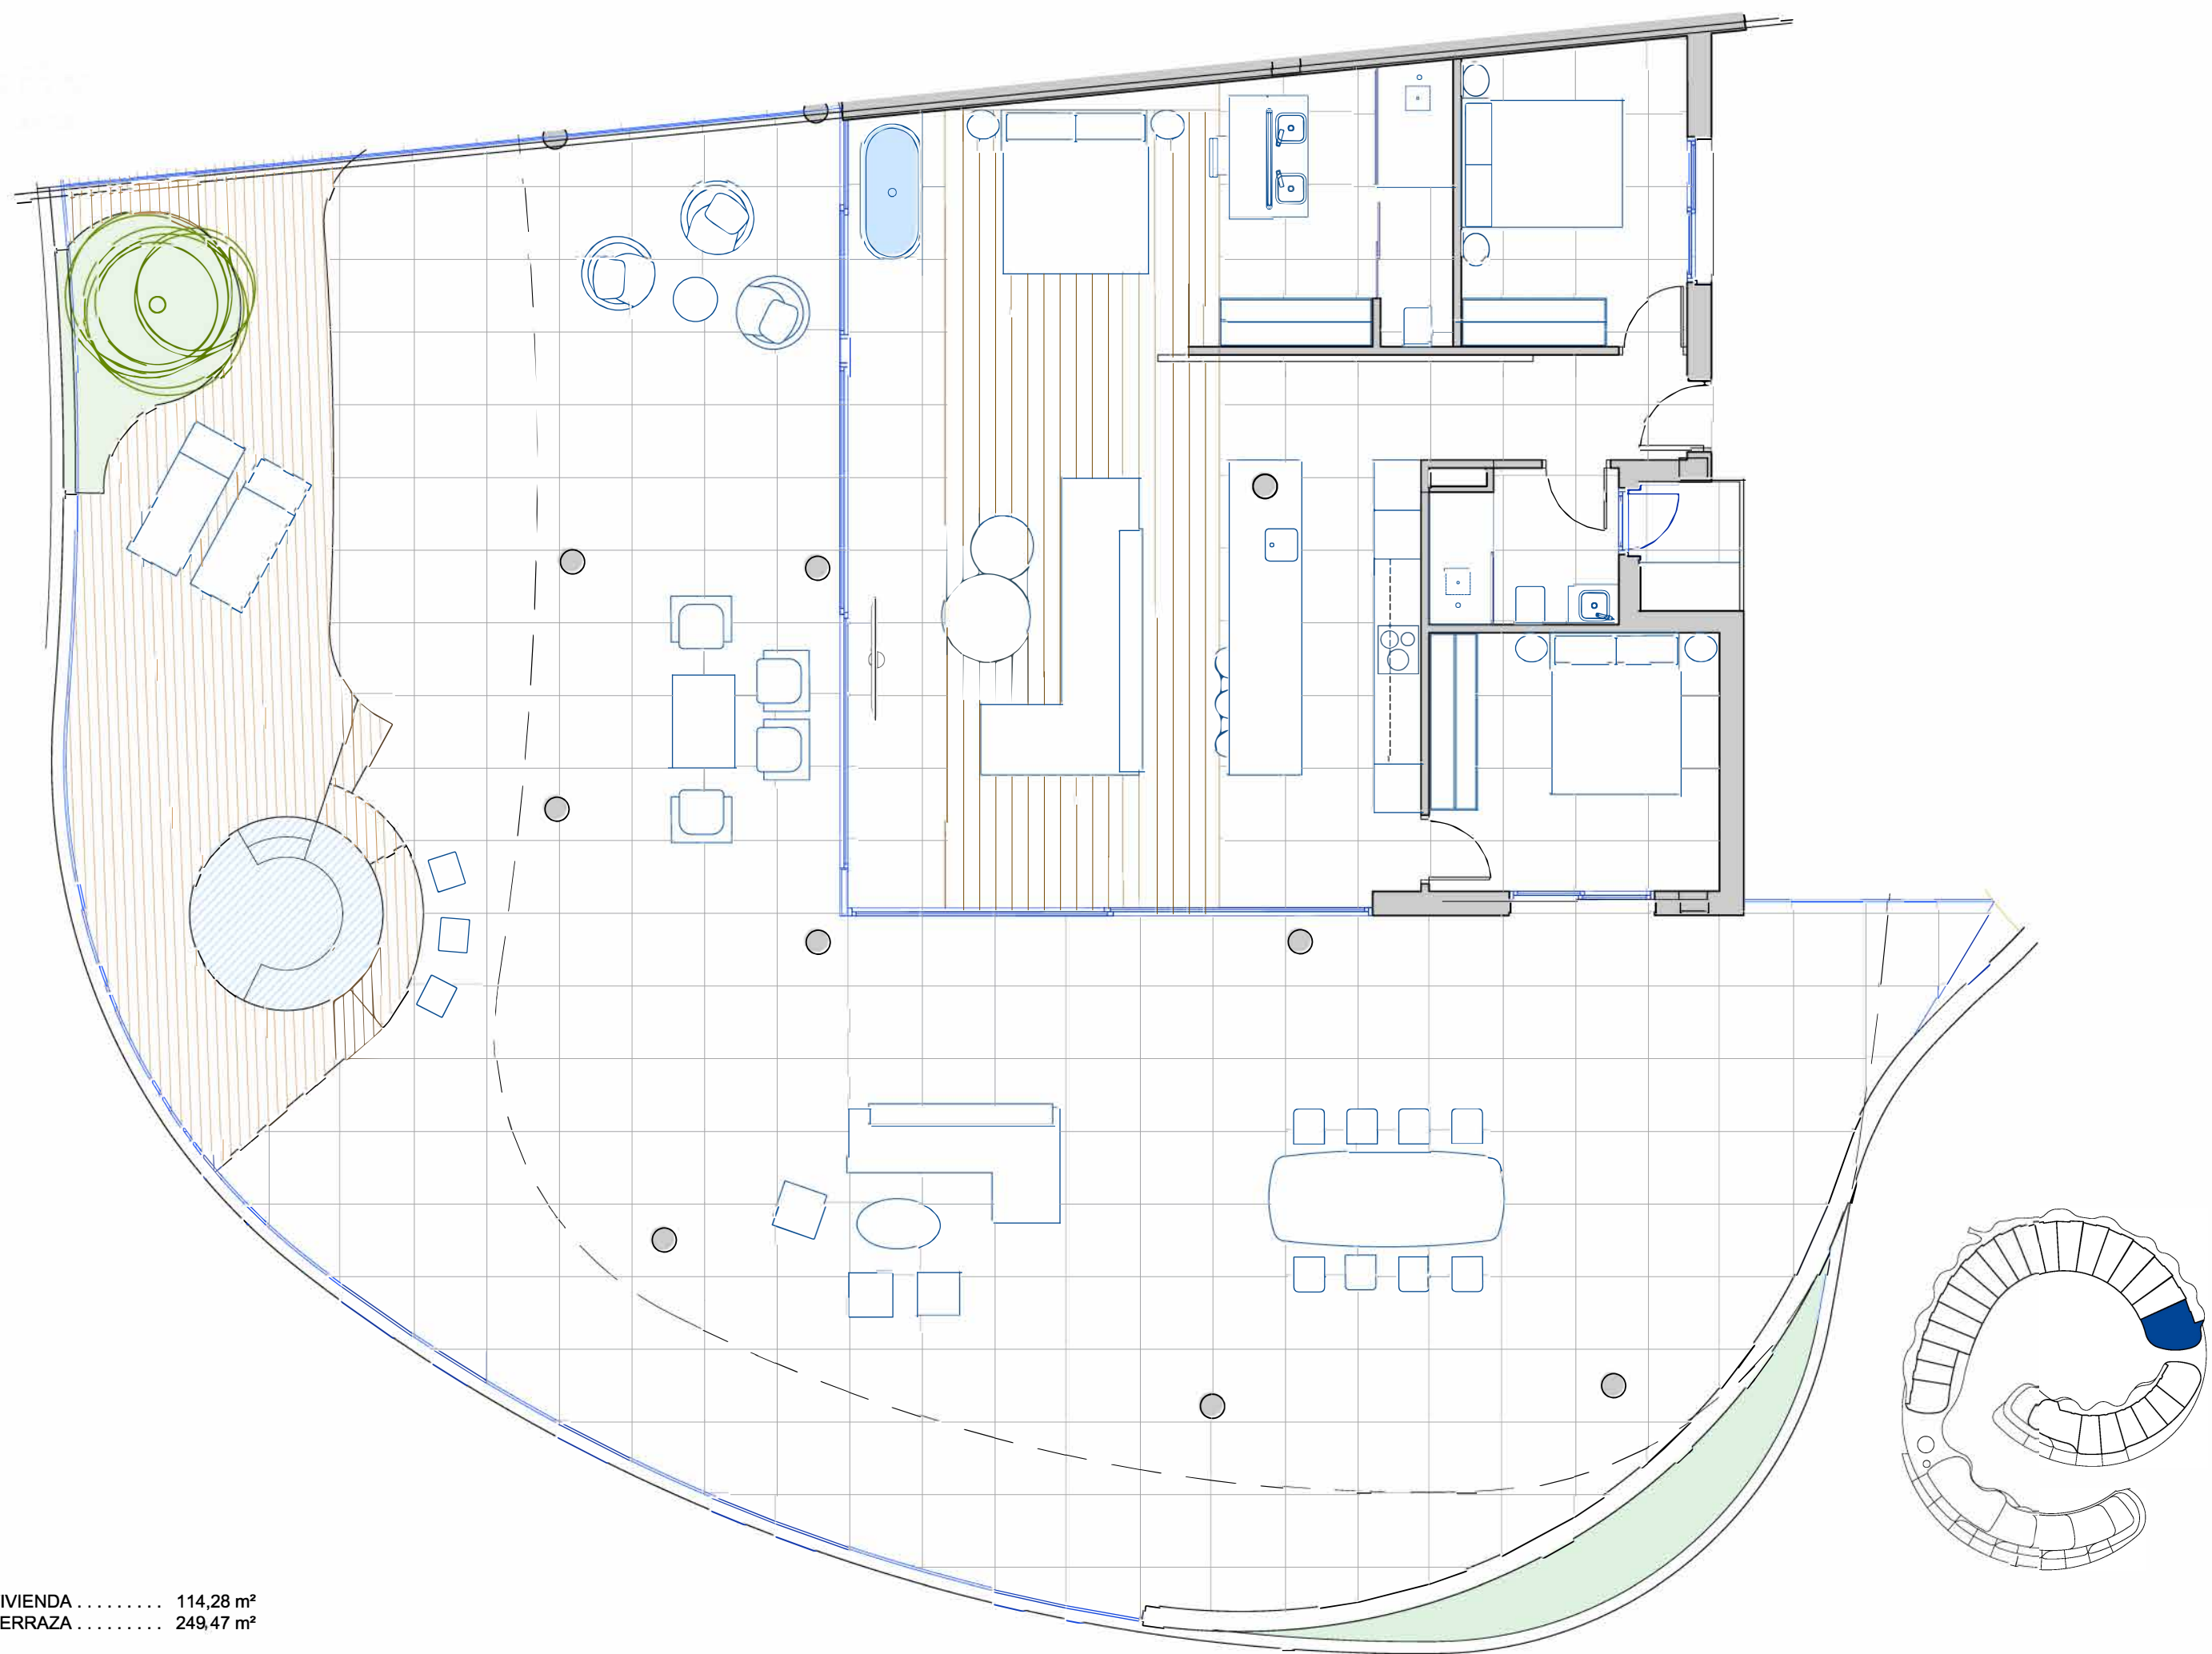

LEIRO 219

SUPERFICIE DE VIVIENDA 114,28 m²
SUPERFICIE DE TERRAZA 249,47 m²
SUPERFICIE TOTAL 363,75 m²