




BLOQUE 3

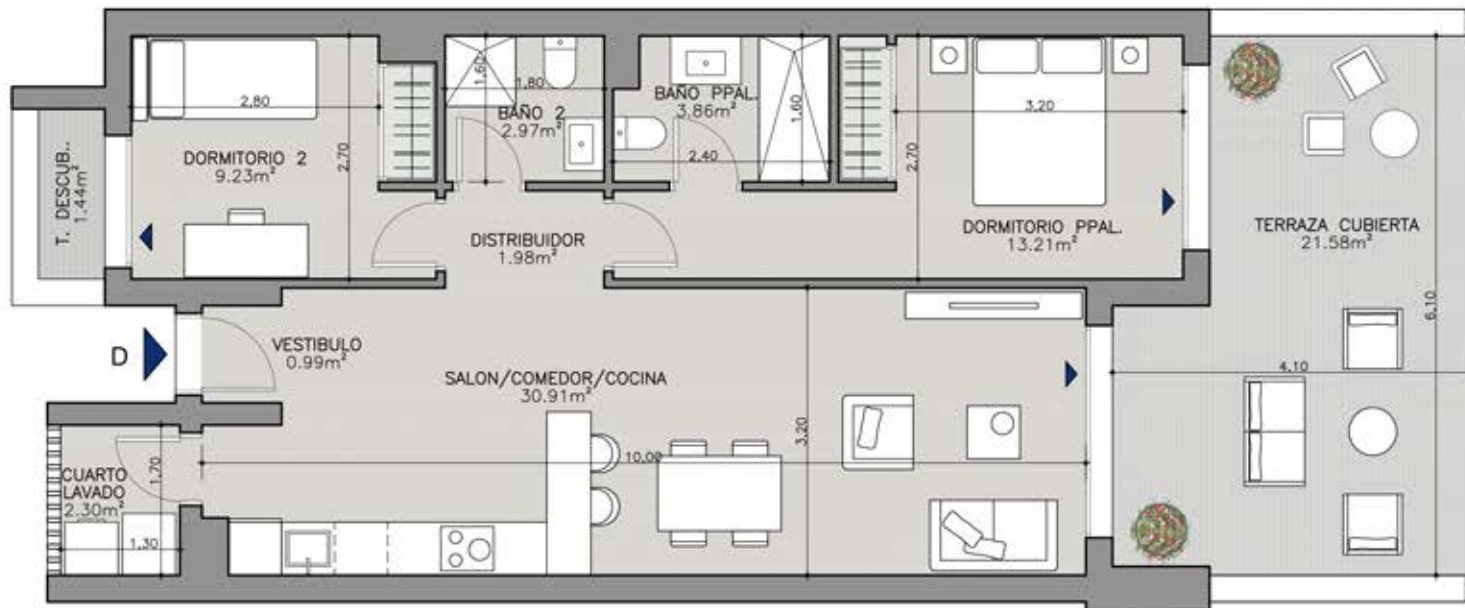

Zona a ajardinar. Sin césped ni plantaciones.

## V2D.01U


BLOQUE 3  
PLANTA BAJA - LETRA D

Superficie Útil Interior	65,44 m <sup>2</sup>
Superficie Útil Exterior Cubierta	21,58 m <sup>2</sup>
Superficie Útil Total	87,02 m <sup>2</sup>
Superficie Útil Exterior Descubierta	36,64 m <sup>2</sup>
Superficie Construida con Comunes	117,81 m <sup>2</sup>

La Superficie construida incluye al 100% de los espacios exteriores cubiertos

Superficies según Decreto 218/2005

Superficie Útil	71,98 m <sup>2</sup>
Superficie Construida	104,60 m <sup>2</sup>

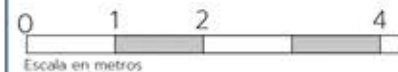

Edición 10

Agosto 2023