




BLOQUE 2

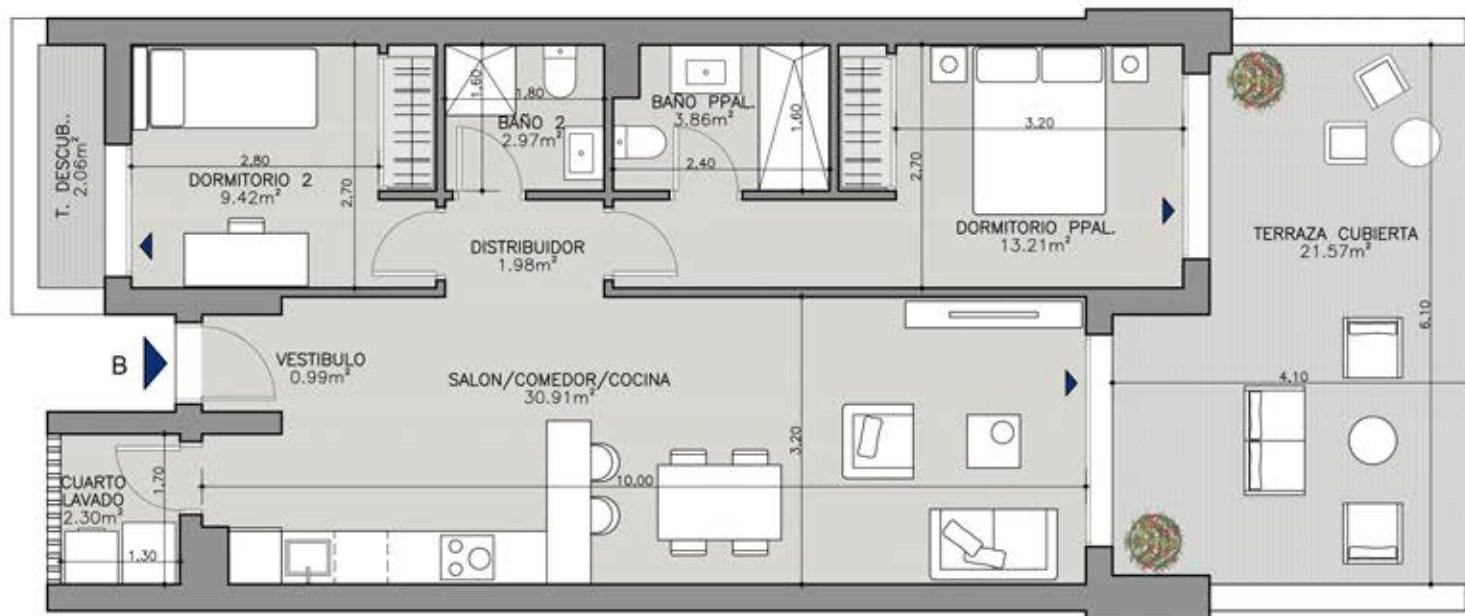

Zona a ajardinar. Sin césped ni plantaciones.

V2D.01U

BLOQUE 2
PLANTA BAJA - LETRA B

Superficie Útil Interior	65,63 m ²
Superficie Útil Exterior Cubierta	21,57 m ²
Superficie Útil Total	87,20 m ²
Superficie Útil Exterior Descubierta	37,49 m ²
Superficie Construida con Comunes	118,31 m²

La Superficie construida incluye al 100% de los espacios exteriores cubiertos

Superficies según Decreto 218/2005

Superficie Útil	72,19 m ²
Superficie Construida	104,96 m²

