




BLOQUE 2

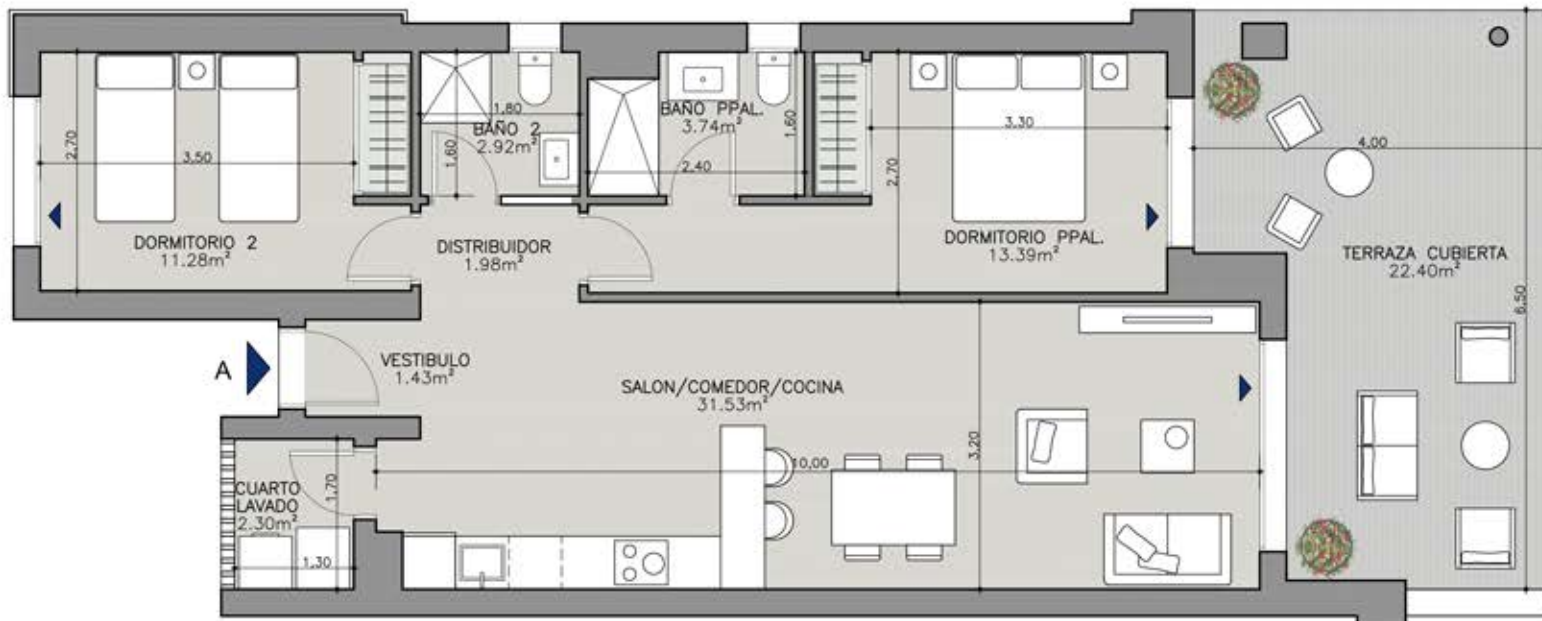

Zona a ajardinar. Sin césped ni plantaciones.

## V2D.01U

BLOQUE 2  
PLANTA BAJA - LETRA A

Superficie Útil Interior	68,53 m <sup>2</sup>
Superficie Útil Exterior Cubierta	22,40 m <sup>2</sup>
Superficie Útil Total	90,93 m <sup>2</sup>
Superficie Útil Exterior Descubierta	100,54 m <sup>2</sup>
Superficie Construida con Comunes	126,81 m <sup>2</sup>

La Superficie construida incluye al 100% de los espacios exteriores cubiertos

Superficies según Decreto 218/2005

Superficie Útil	75,38 m <sup>2</sup>
Superficie Construida	114,39 m <sup>2</sup>



Edición 10

Agosto 2023