



BLOQUE 4

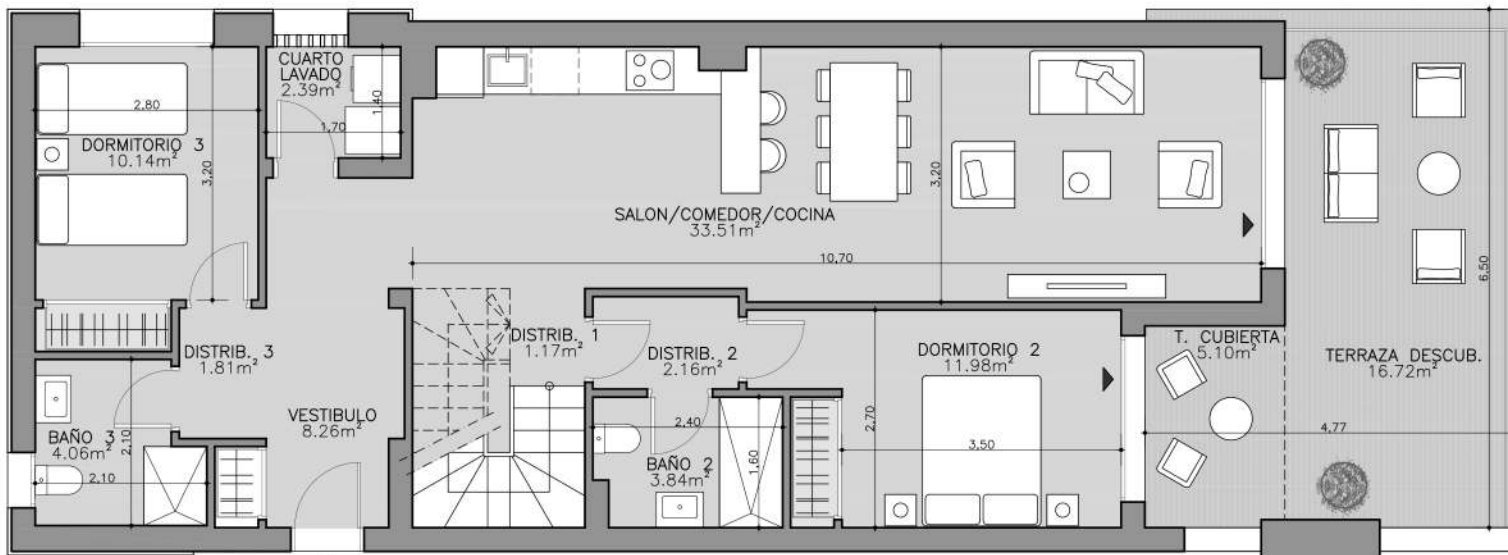

NIVEL INFERIOR ACCESO A
(PLANTA PRIMERA)

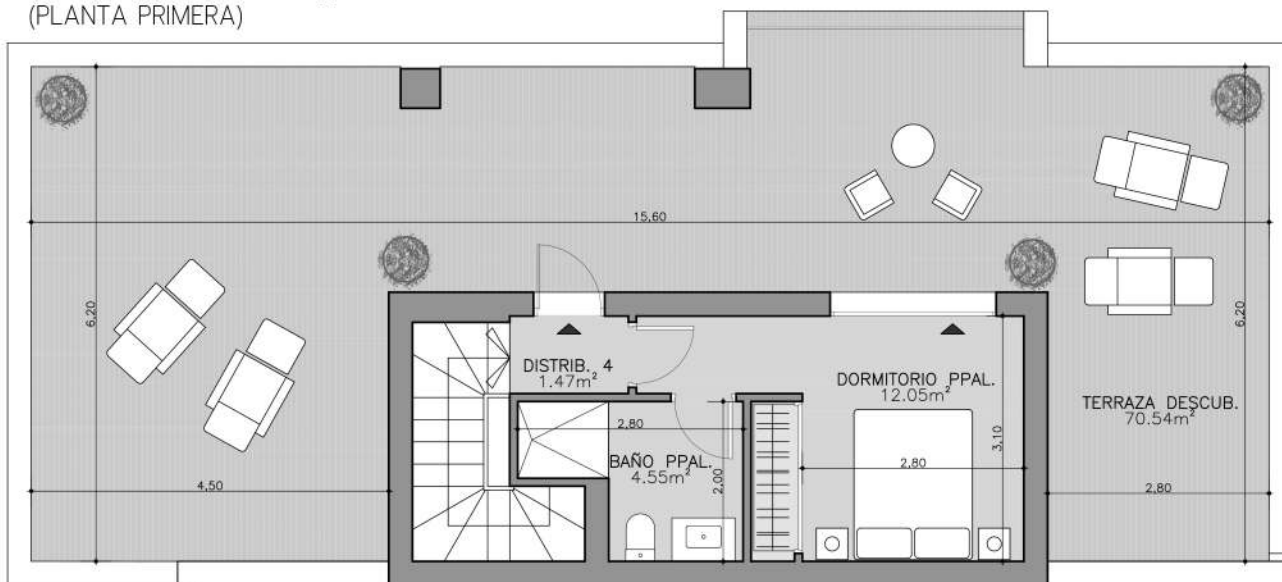

NIVEL SUPERIOR
(PLANTA ATICO)

LAS IMÁGENES Y DATOS QUE SE PUBLICAN DE LA PROMOCIÓN CONSTITUYEN UNA SIMULACIÓN GRÁFICA DEL PROYECTO CONSTRUCTIVO QUE SE ENCUENTRA EN FASE DE PROYECTO BÁSICO

V3D.02U


BLOQUE 4
PLANTA PRIMERA - LETRA A

Superficie Útil Interior	104,00 m ²
Superficie Útil Exterior Cubierta	5,10 m ²
Superficie Útil Total	109,10 m ²
Superficie Útil Exterior Descubierta	87,26 m ²
Superficie Construida con Comunes	167,89 m²

La Superficie construida incluye el 100% de los espacios exteriores cubiertos.

Superficies según Decreto 218/2005

Superficie Útil	114,40 m ²
Superficie Construida	178,48 m²

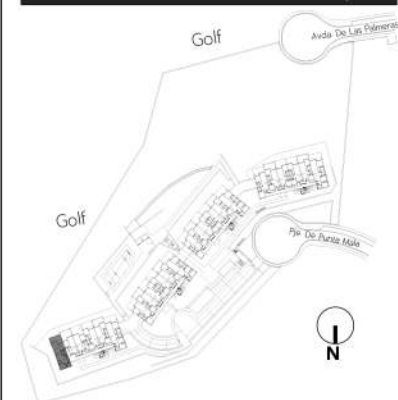

Pro

Co



Escala en metros

Edición 10

Agosto 2023