



# Vivienda 6

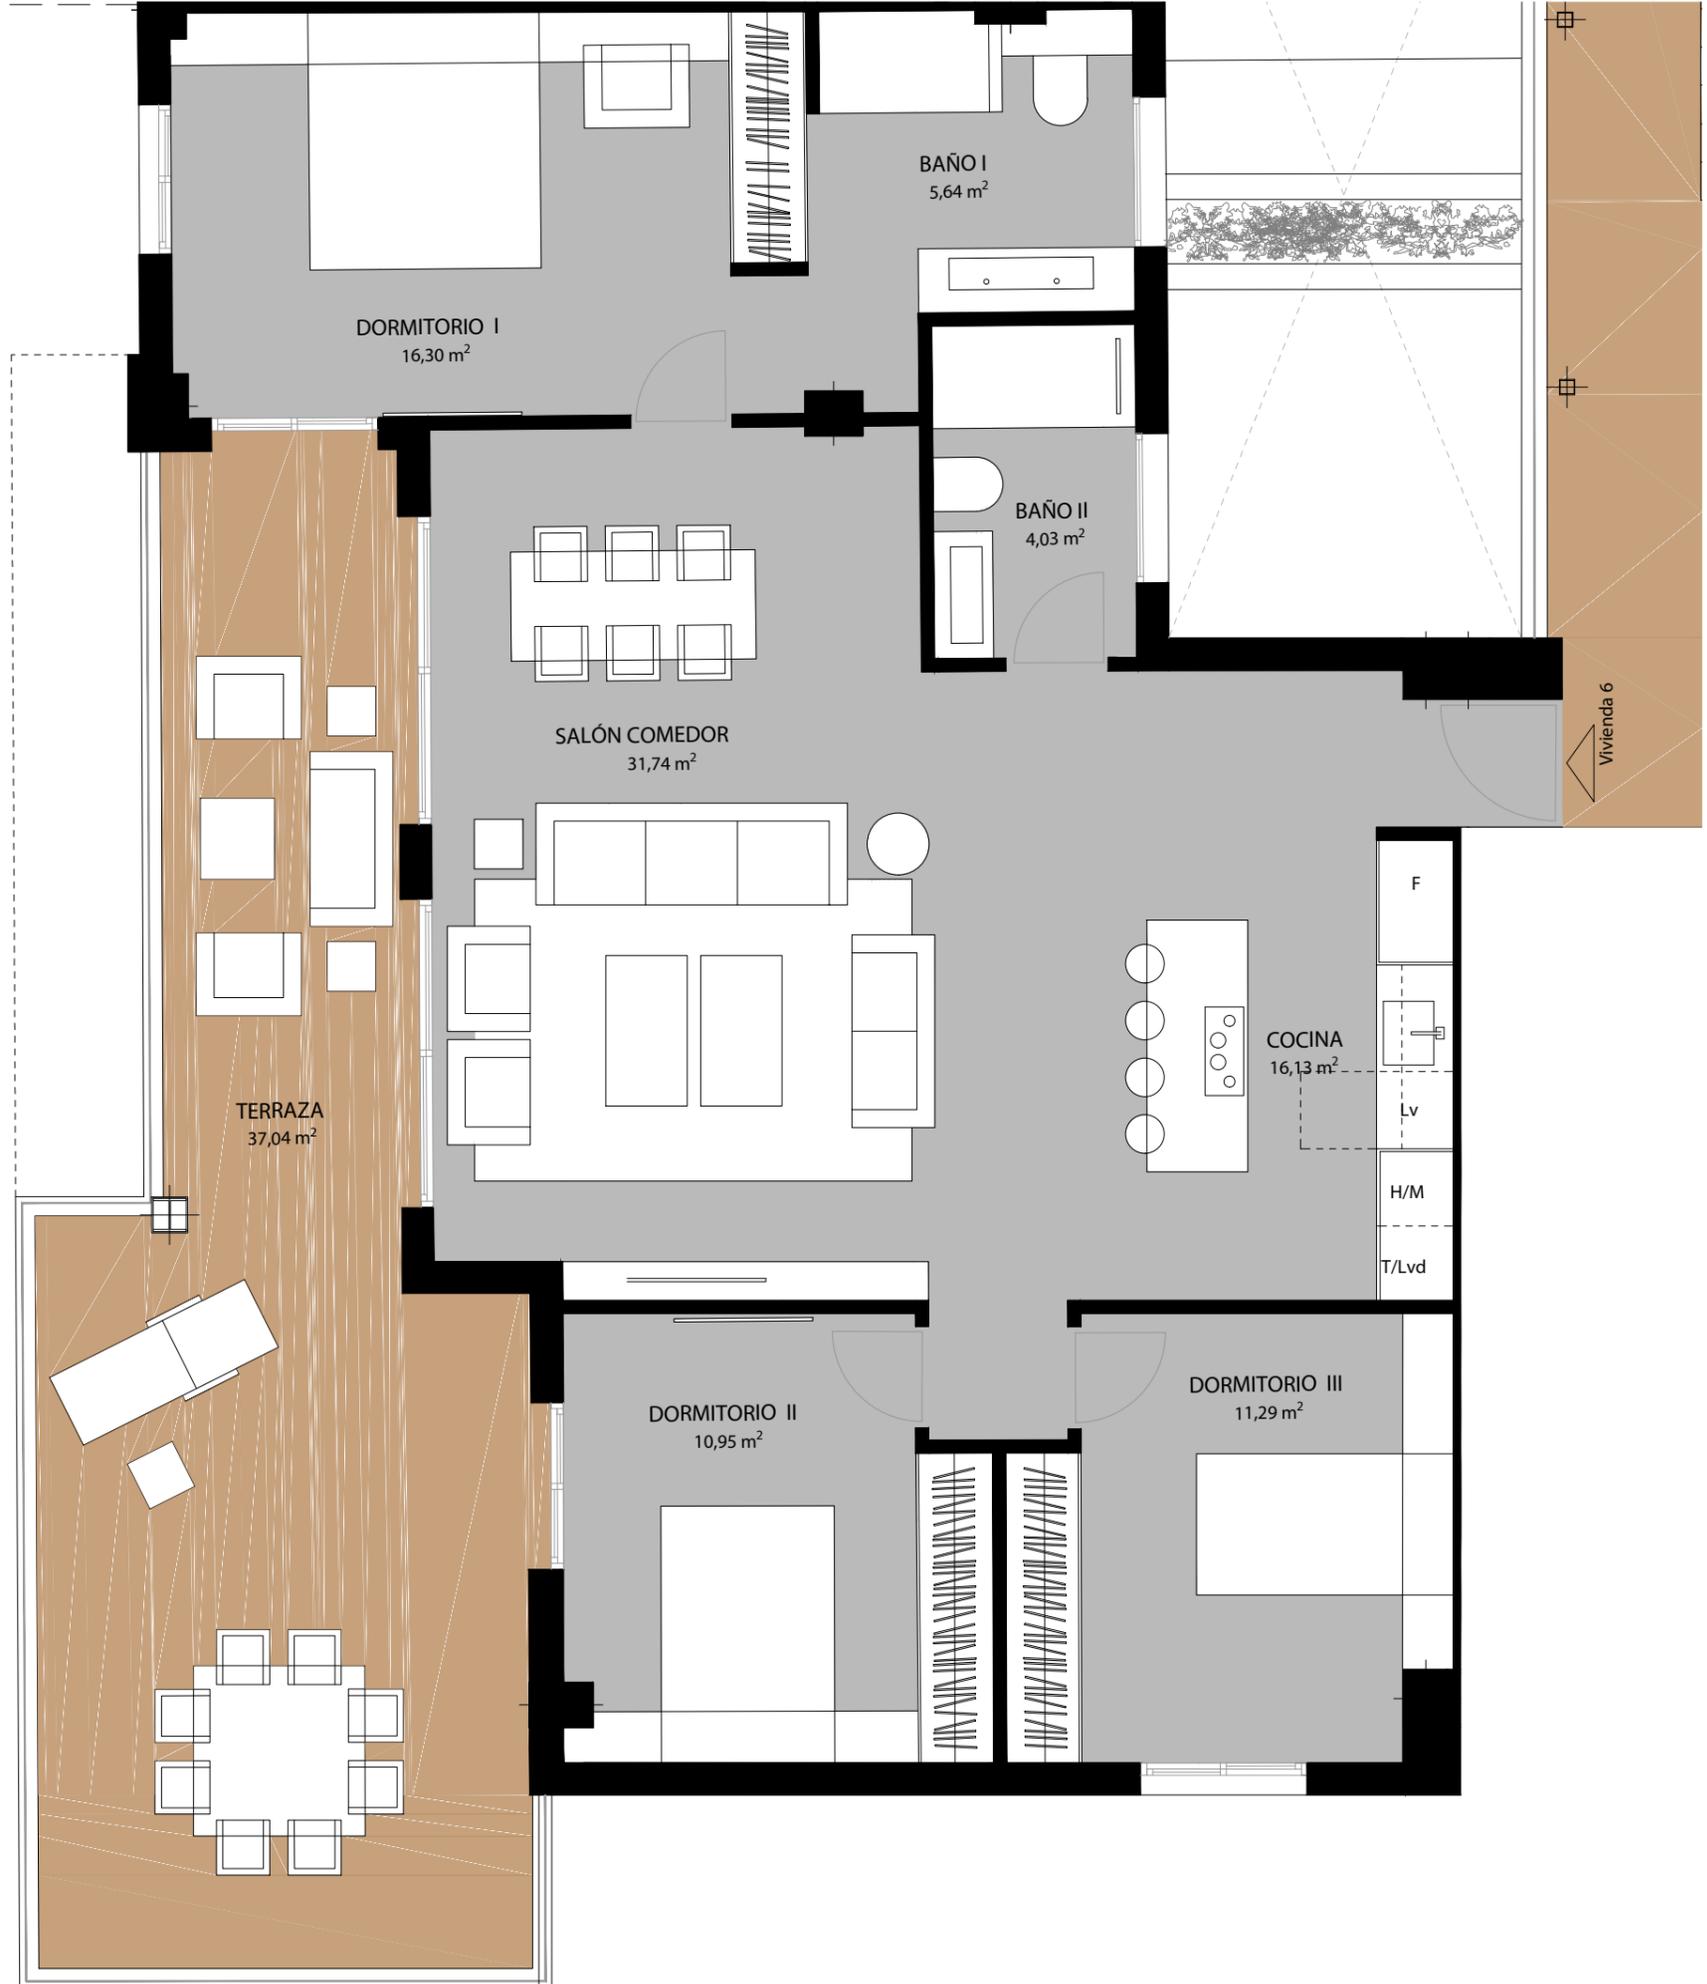

## ESCALERA 1 - NIVEL 1 - VIVIENDA 6

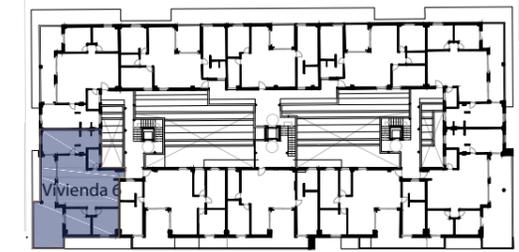

Escala 1 / 50



Superficie Construida <i>(Incluye P.P. zonas comunes)</i>	129,69 M <sup>2</sup>
Superficie Construida Vivienda	110,72 M <sup>2</sup>
Superficie Útil Interior	96,08 M <sup>2</sup>
Superficie Terrazas	37,04 M <sup>2</sup>
<b>Sup. útil total</b>	<b>105,69 M<sup>2</sup></b>

Las superficies indicadas están calculadas conforme al Decreto 218/2005 de información al consumidor en la compraventa y arrendamiento de viviendas.

La información en él contenida puede sufrir modificaciones a lo largo del proceso de diseño arquitectónico y obra. Todo el mobiliario que se muestra en este plano, incluido el de la cocina, se ha incluido a efectos meramente orientativos y decorativos.