




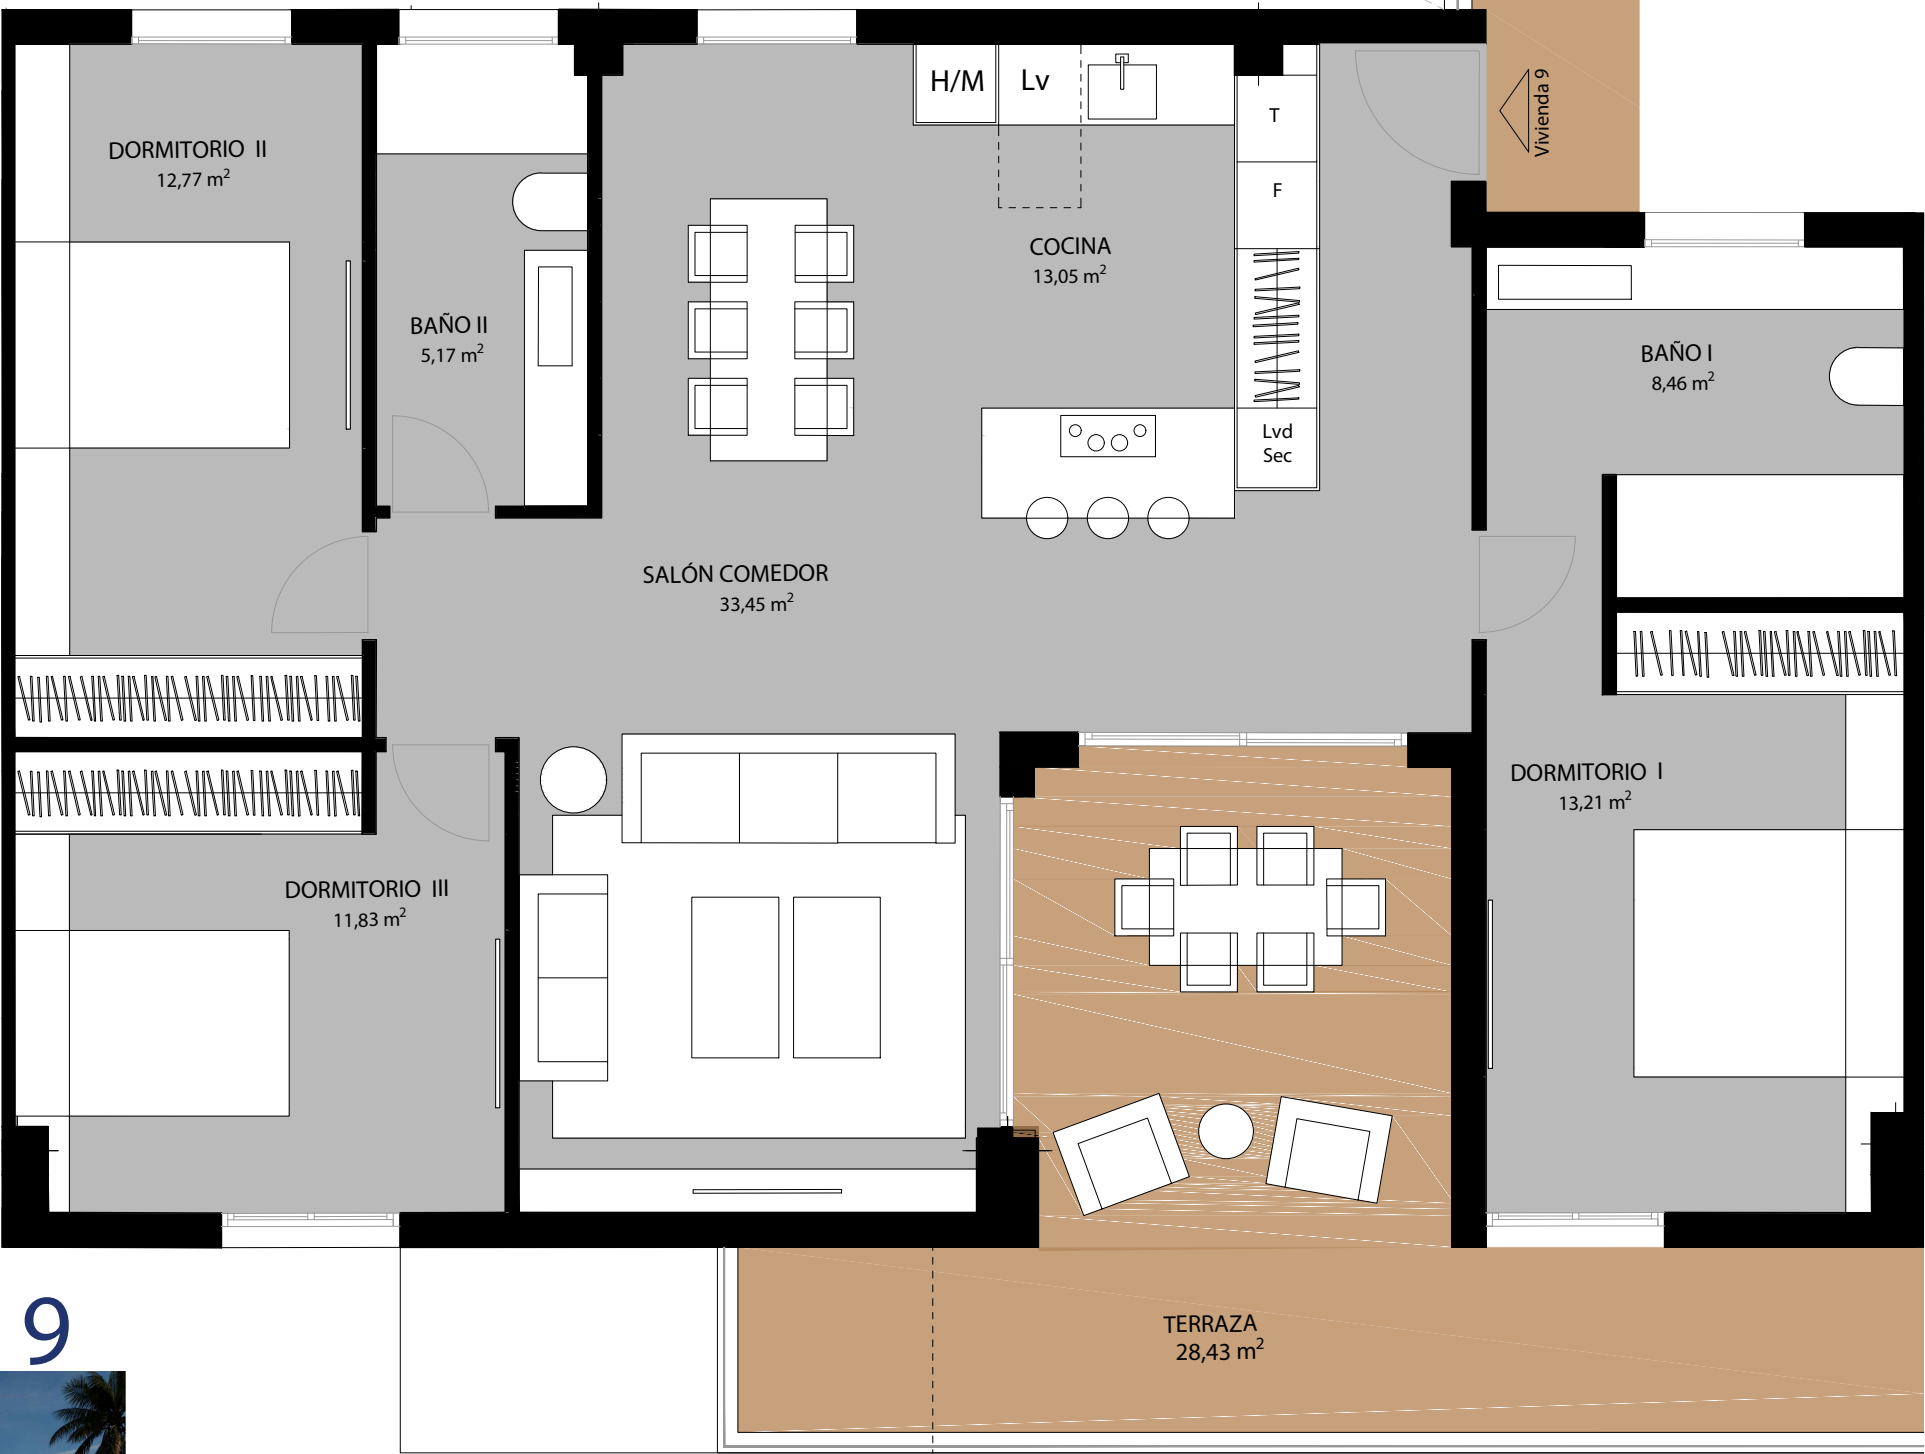

Vivienda 9

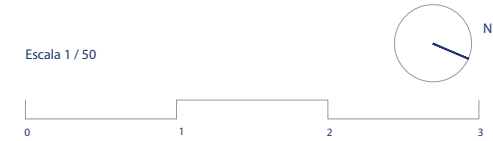

ESCALERA 3 - NIVEL 1 - VIVIENDA 9

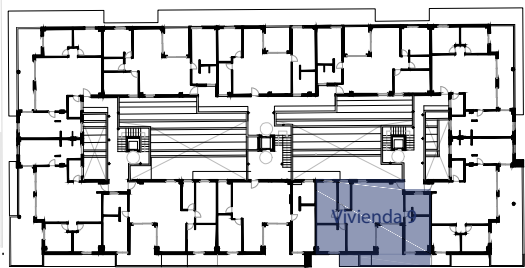

Superficie Construida (Incluye P.P. zonas comunes)	139,29 M ²
Superficie Construida Vivienda	118,92 M ²
Superficie Útil Interior	97,94 M ²
Superficie Terrazas	28,43 M ²
Sup. útil total	107,73 M²

Las superficies indicadas están calculadas conforme al Decreto 218/2005 de información al consumidor en la compraventa y arrendamiento de viviendas.

La información en él contenida puede sufrir modificaciones a lo largo del proceso de diseño arquitectónico y obra. Todo el mobiliario que se muestra en este plano, incluido el de la cocina, se ha incluido a efectos meramente orientativos y decorativos.