



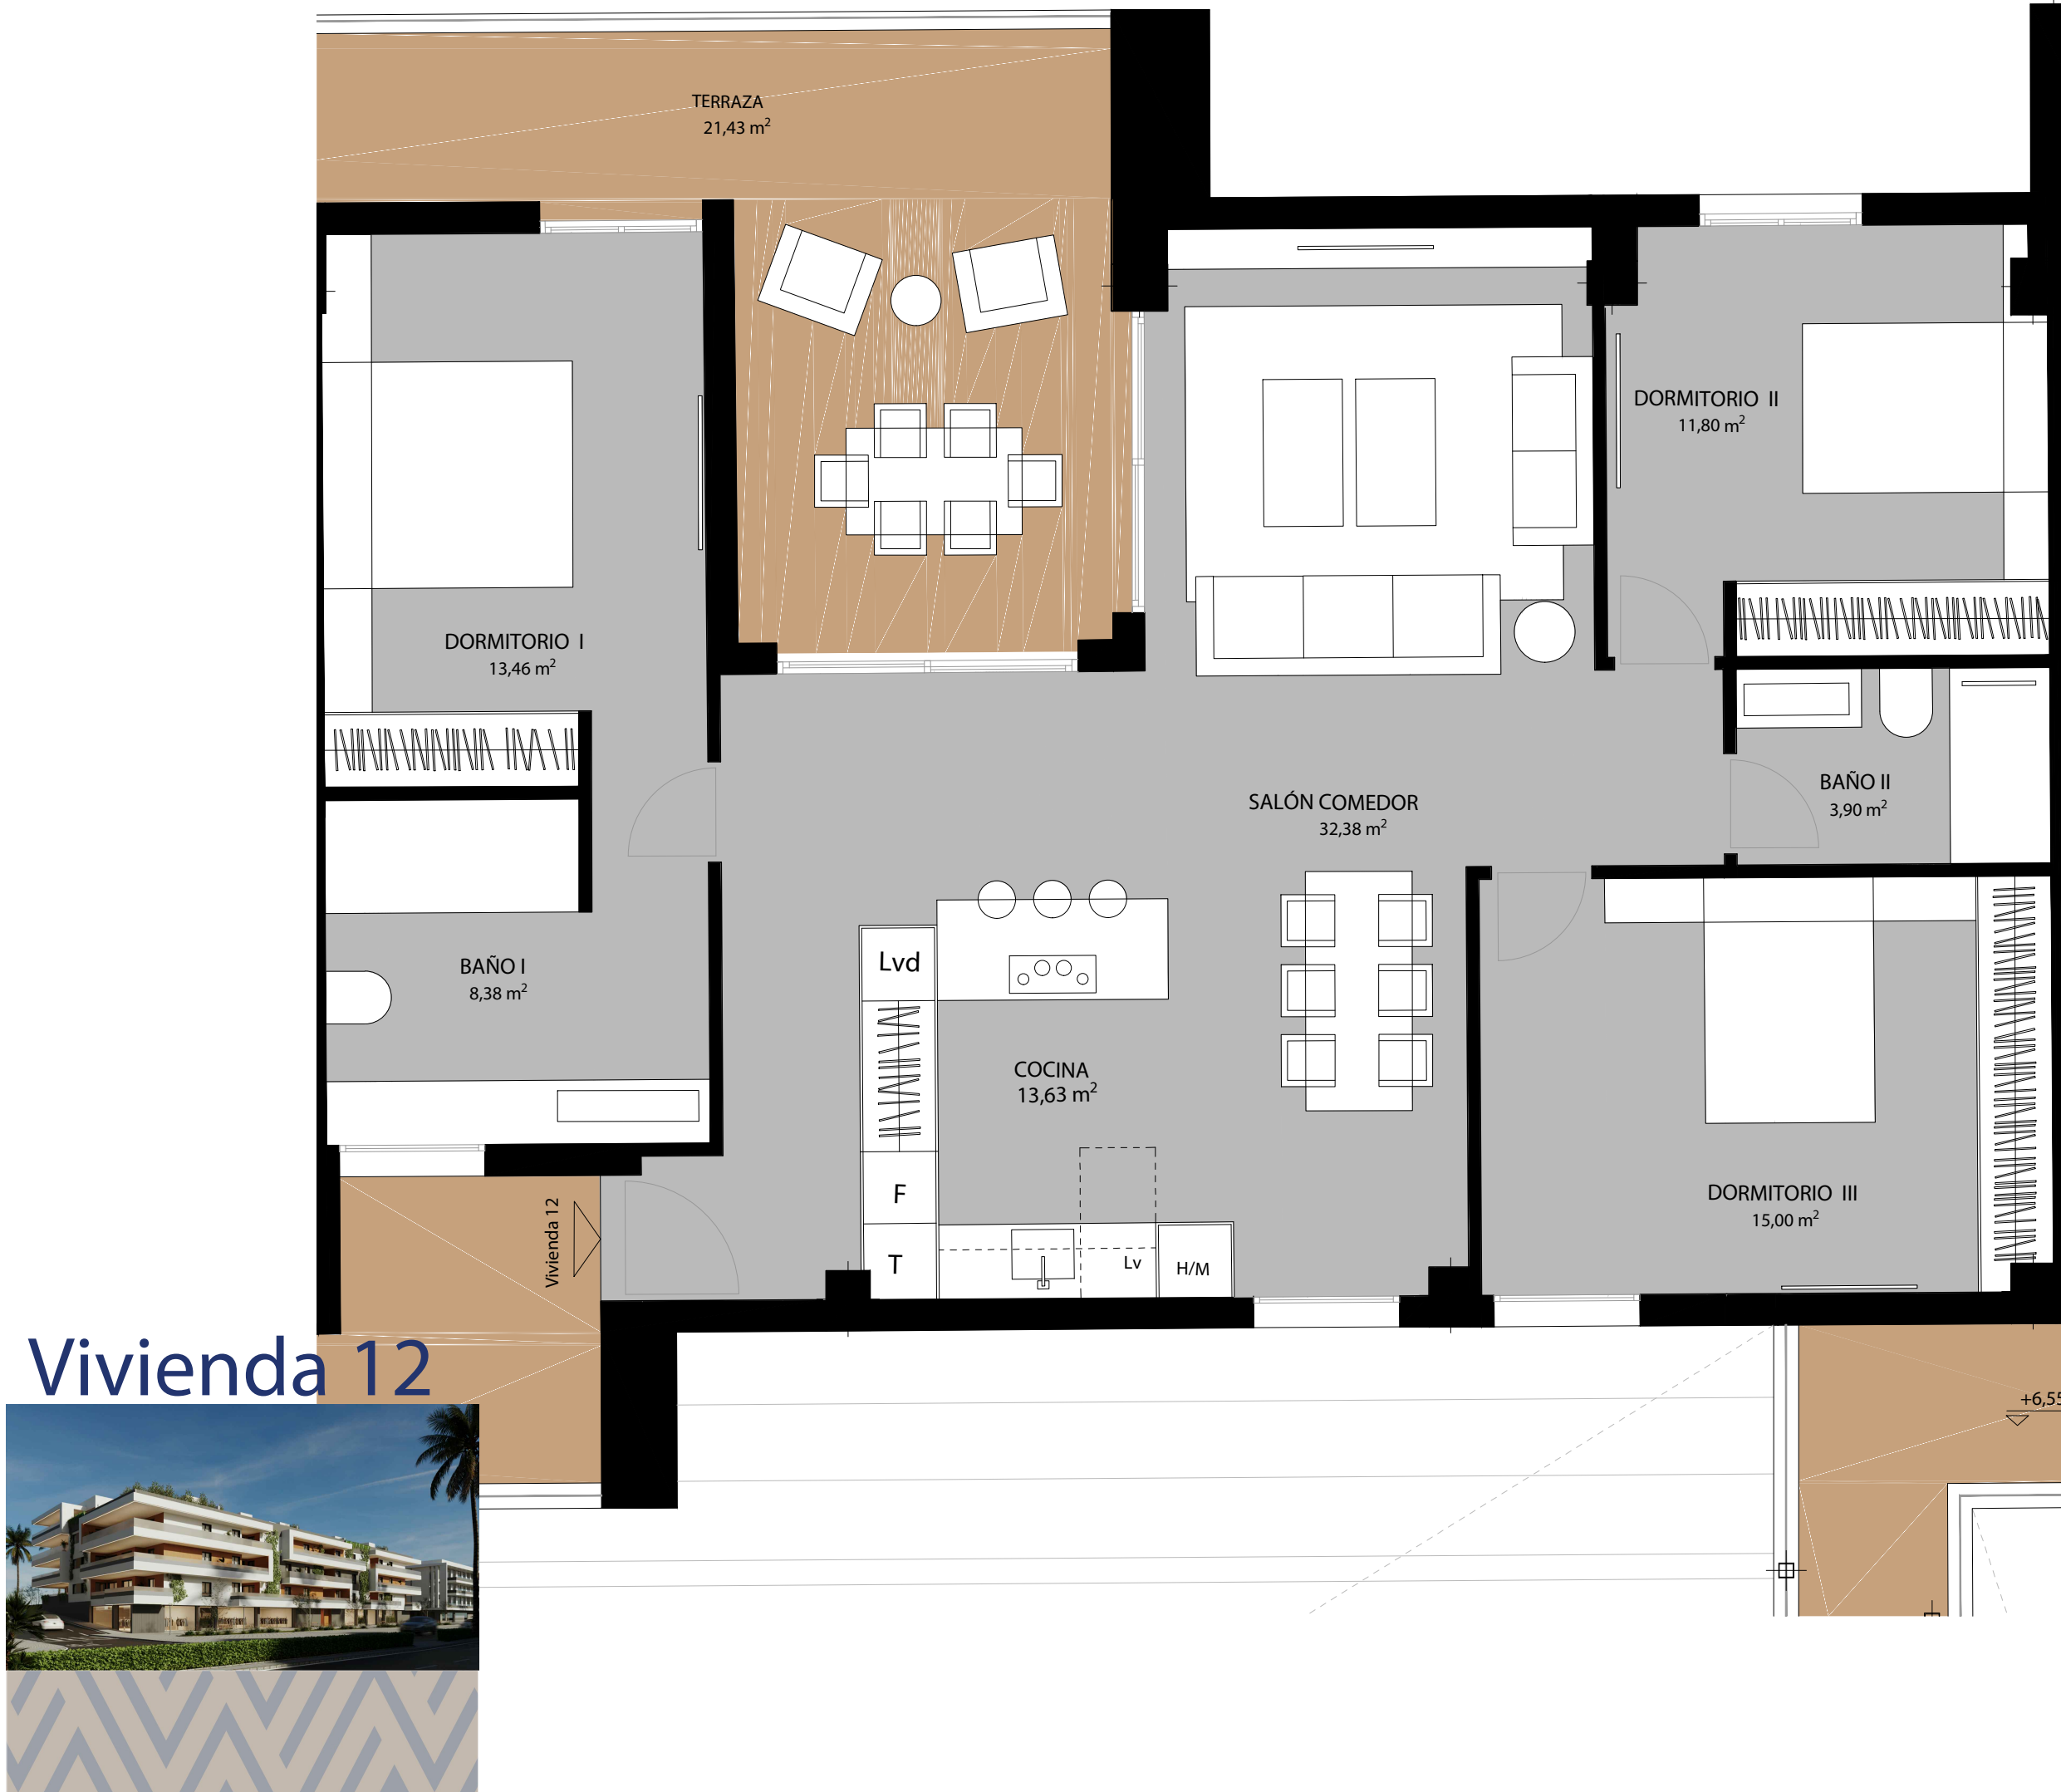

ESCALERA 2 - NIVEL 2 - VIVIENDA 12

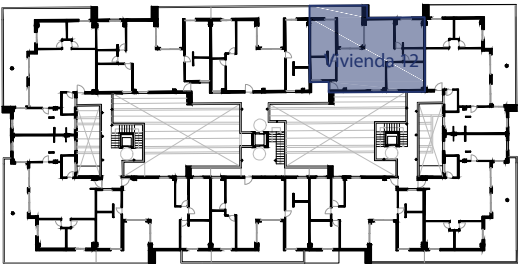

Escala 1 / 50



Superficie Construida <i>(Incluye P.P. zonas comunes)</i>	142,43 M ²
Superficie Construida Vivienda	121,60 M ²
Superficie Útil Interior	98,55 M ²
Superficie Terrazas	21,43 M ²
Sup. útil total	108,41 M²

Las superficies indicadas están calculadas conforme al Decreto 218/2005 de información al consumidor en la compraventa y arrendamiento de viviendas.

Promueve:



Proyecta:



Vivienda 12



La información en él contenida puede sufrir modificaciones a lo largo del proceso de diseño arquitectónico y obra. Todo el mobiliario que se muestra en este plano, incluido el de la cocina, se ha incluido a efectos meramente orientativos y decorativos.