



Vivienda 29

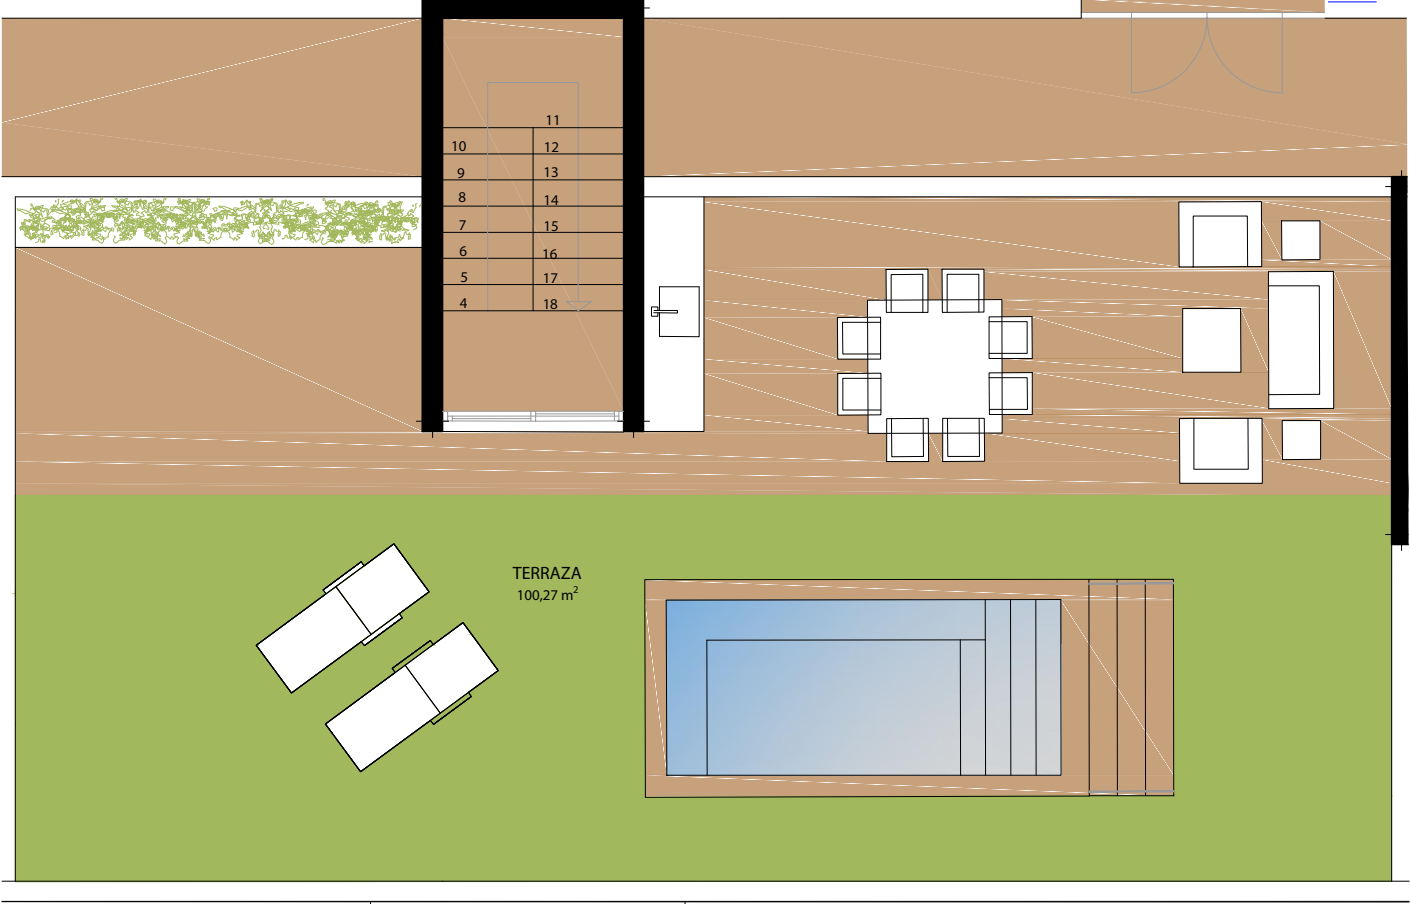

ESCALERA 3 - NIVEL 3 y 4 - VIVIENDA 29

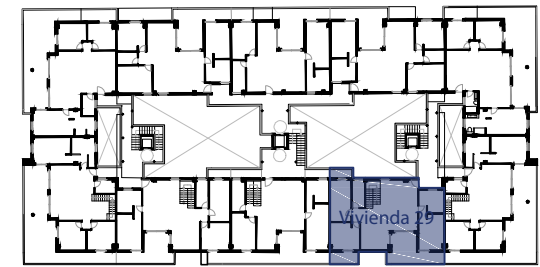

Escala 1 / 75



Superficie Construida (Incluye P.P. zonas comunes)	150,42 M ²
Superficie Construida Vivienda	128,42 M ²
Superficie Útil Interior	108,71 M ²
Superficie Terrazas	126,40 M ²
Sup. útil total	118,88 M²

Las superficies indicadas están calculadas conforme al Decreto 218/2005 de información al consumidor en la compraventa y arrendamiento de viviendas.

La información en él contenida puede sufrir modificaciones a lo largo del proceso de diseño arquitectónico y obra. Todo el mobiliario que se muestra en este plano, incluido el de la cocina, se ha incluido a efectos meramente orientativos y decorativos.