





Vivienda 32

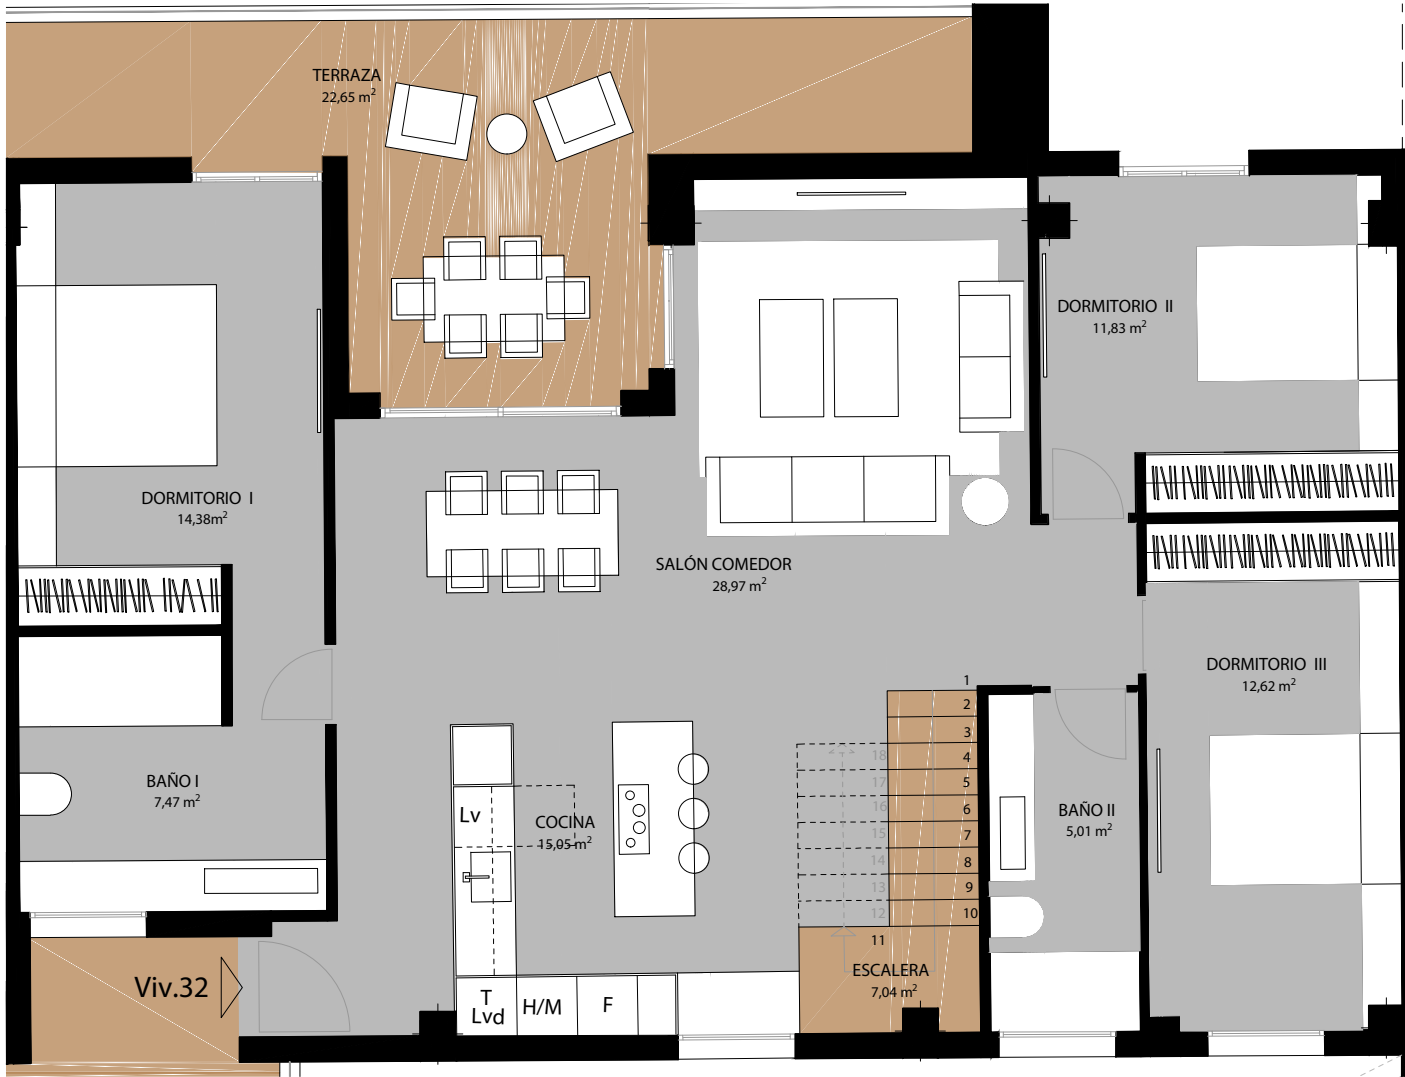

La información en él contenida puede sufrir modificaciones a lo largo del proceso de diseño arquitectónico y obra. Todo el mobiliario que se muestra en este plano, incluido el de la cocina, se ha incluido a efectos meramente orientativos y decorativos.

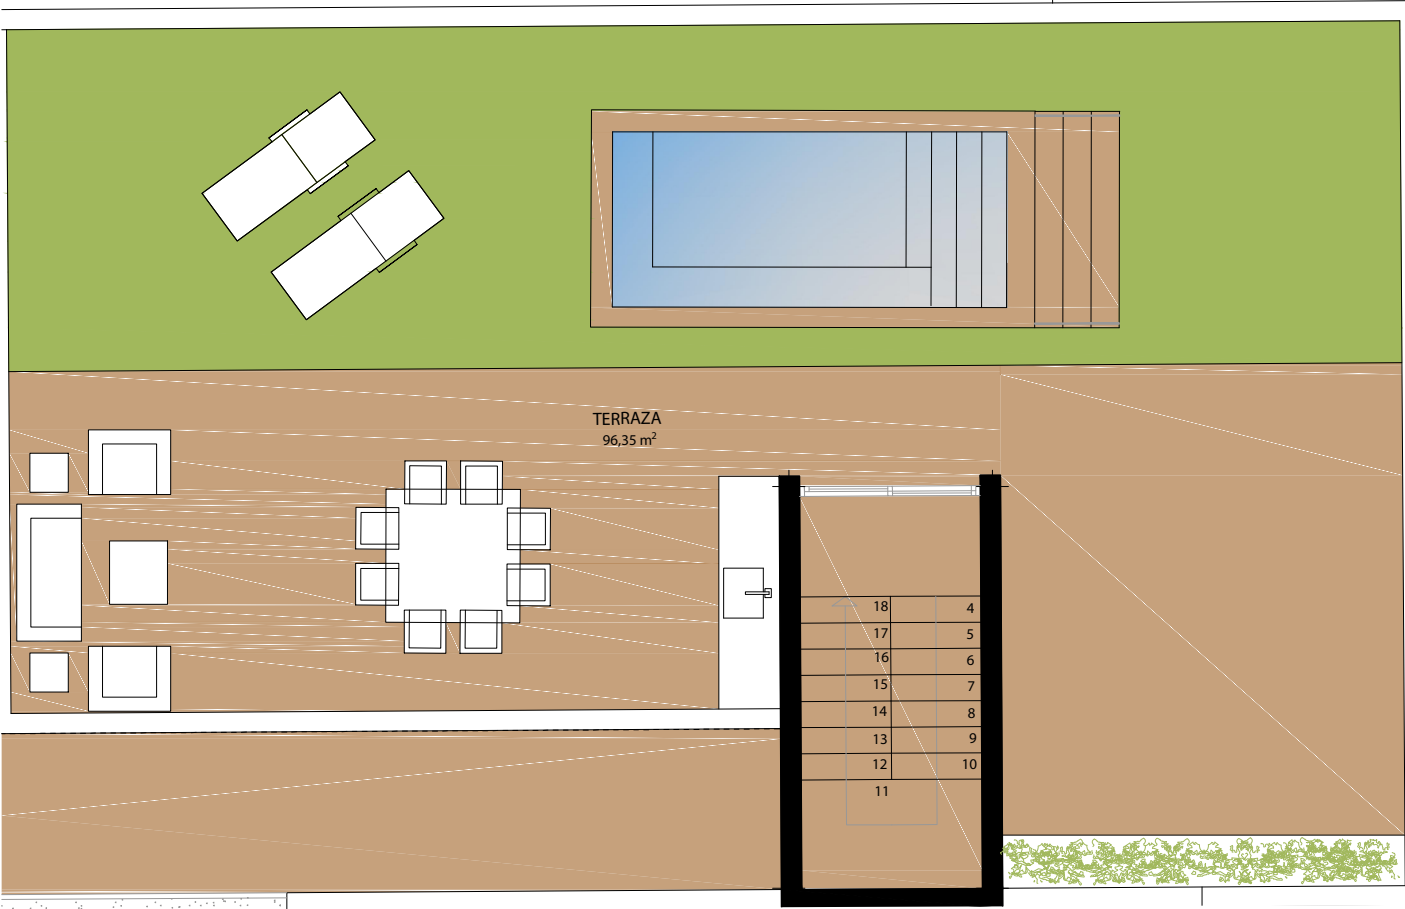

ESCALERA 2 - PLANTA CUARTA - VIVIENDA 32

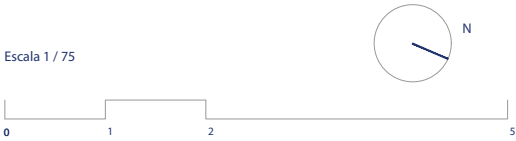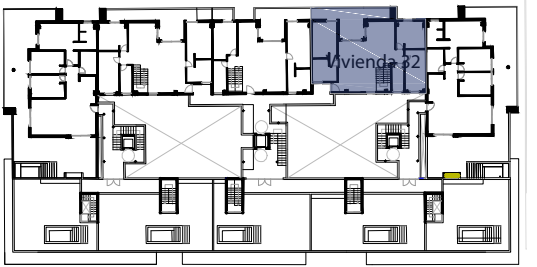

Superficie Construida <i>(Incluye P.P. zonas comunes)</i>	152,20 M ²
Superficie Construida Vivienda	129,94 M ²
Superficie Útil Interior	109,57 M ²
Superficie Terrazas	119,00 M ²
Sup. útil total	119,82 M²

Las superficies indicadas están calculadas conforme al Decreto 218/2005 de información al consumidor en la compraventa y arrendamiento de viviendas.