
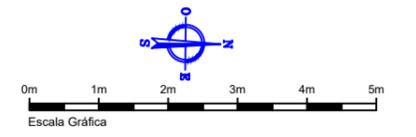
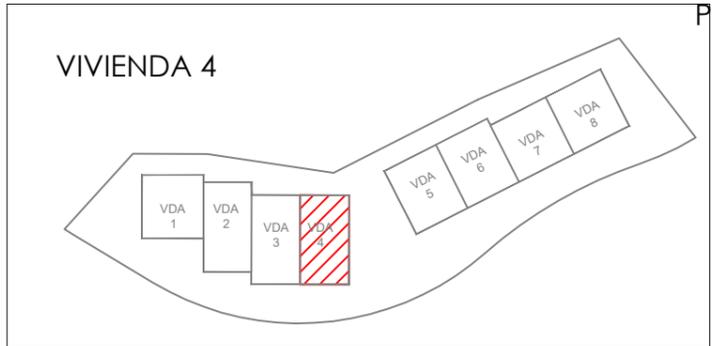
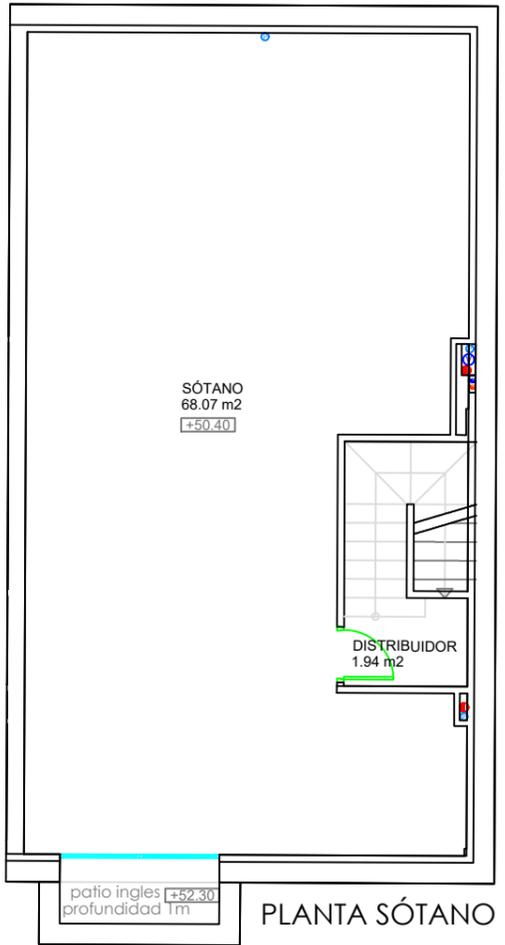
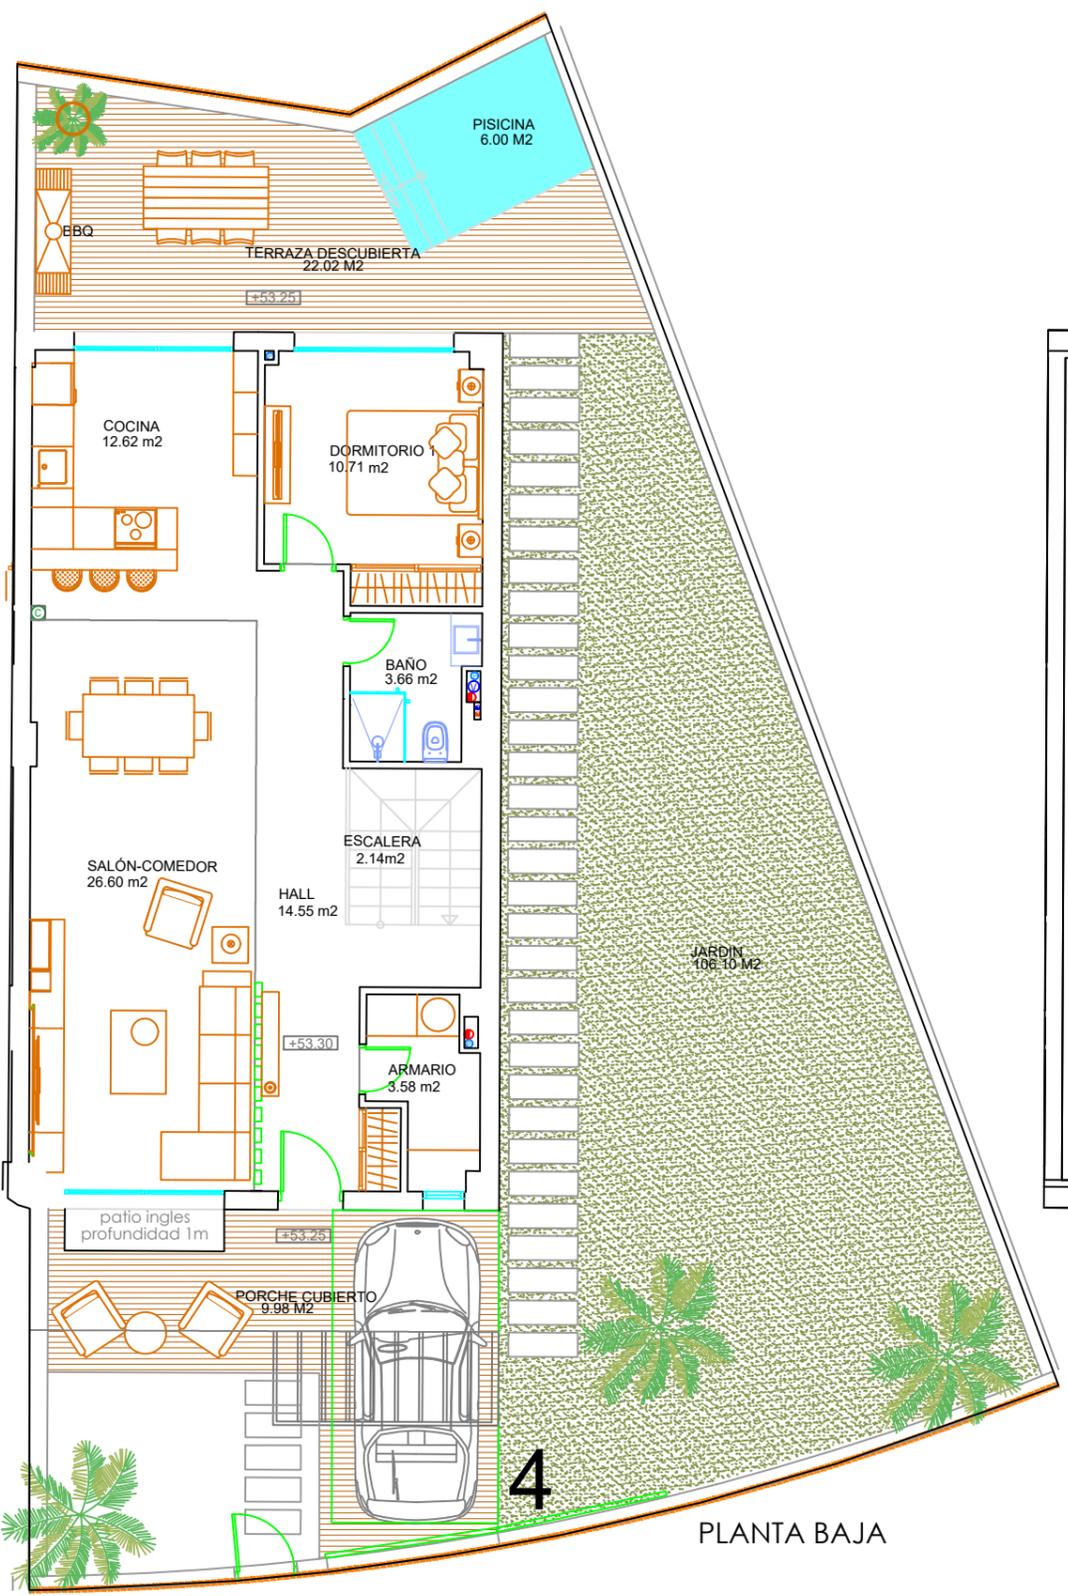
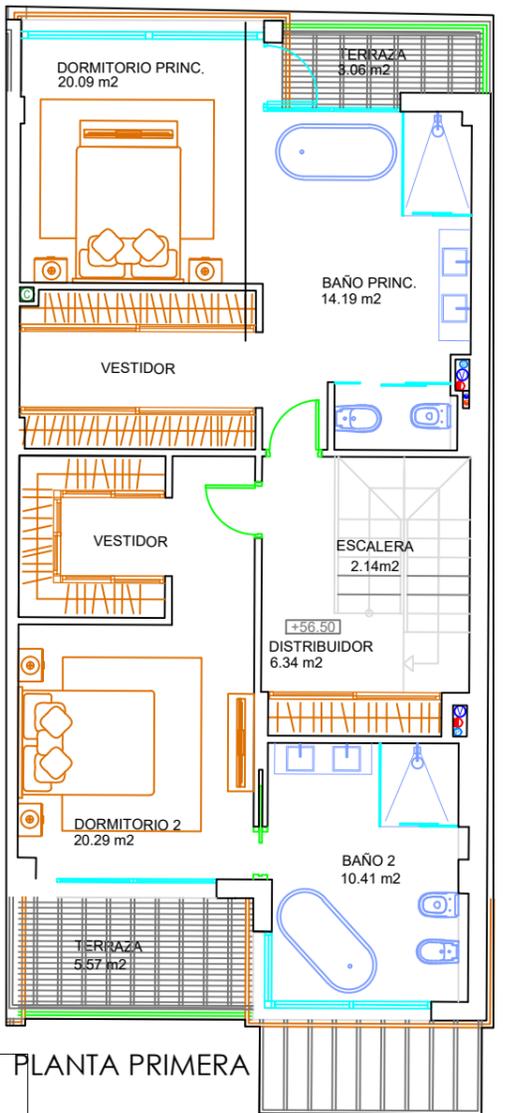


VIV-4	242,23	221,62	89,90	186,72	165,05	5,68	192,40
-------	--------	--------	-------	--------	--------	------	--------

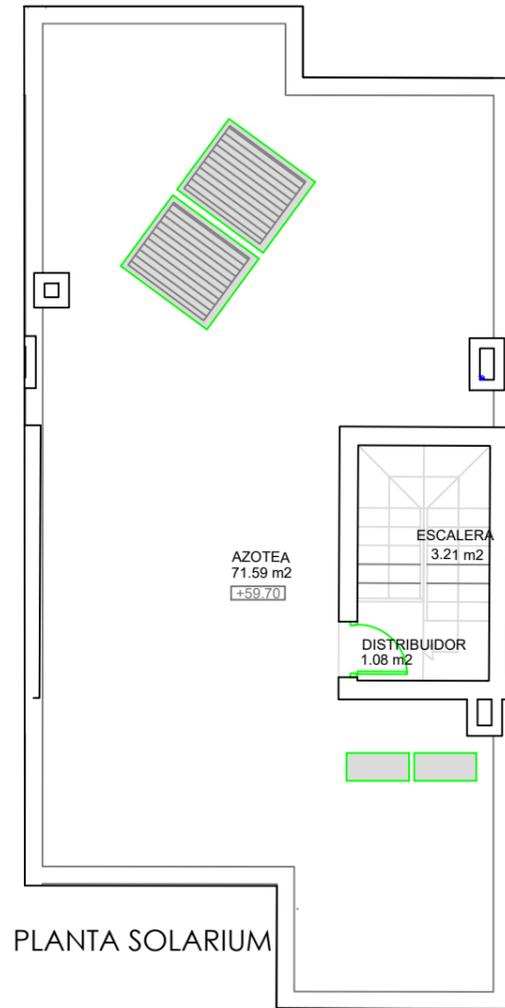

ESCALA = 1 / 100
 Las superficies indicadas están calculadas conforme al DECRETO 218/2005, de 11 de octubre, por el que se aprueba el Reglamento de información al consumidor en la compraventa y arrendamiento de viviendas en Andalucía

Este plano ha sido elaborado conforme al Proyecto Básico y de Ejecución del edificio pudiendo ser objeto de modificaciones por exigencias técnicas, jurídicas y/o comerciales de la dirección facultativa o autoridad competente, siendo ajustados en la licencia de primera ocupación. Los elementos accesorios, mobiliario y demás equipamiento de las viviendas mostrado en planimetría e infografías no están incluidos y serán los indicados en la memoria de calidades. Las imágenes son orientativas para la comprensión de la promoción y podrán ser objeto de verificación o modificación en los proyectos técnicos.