


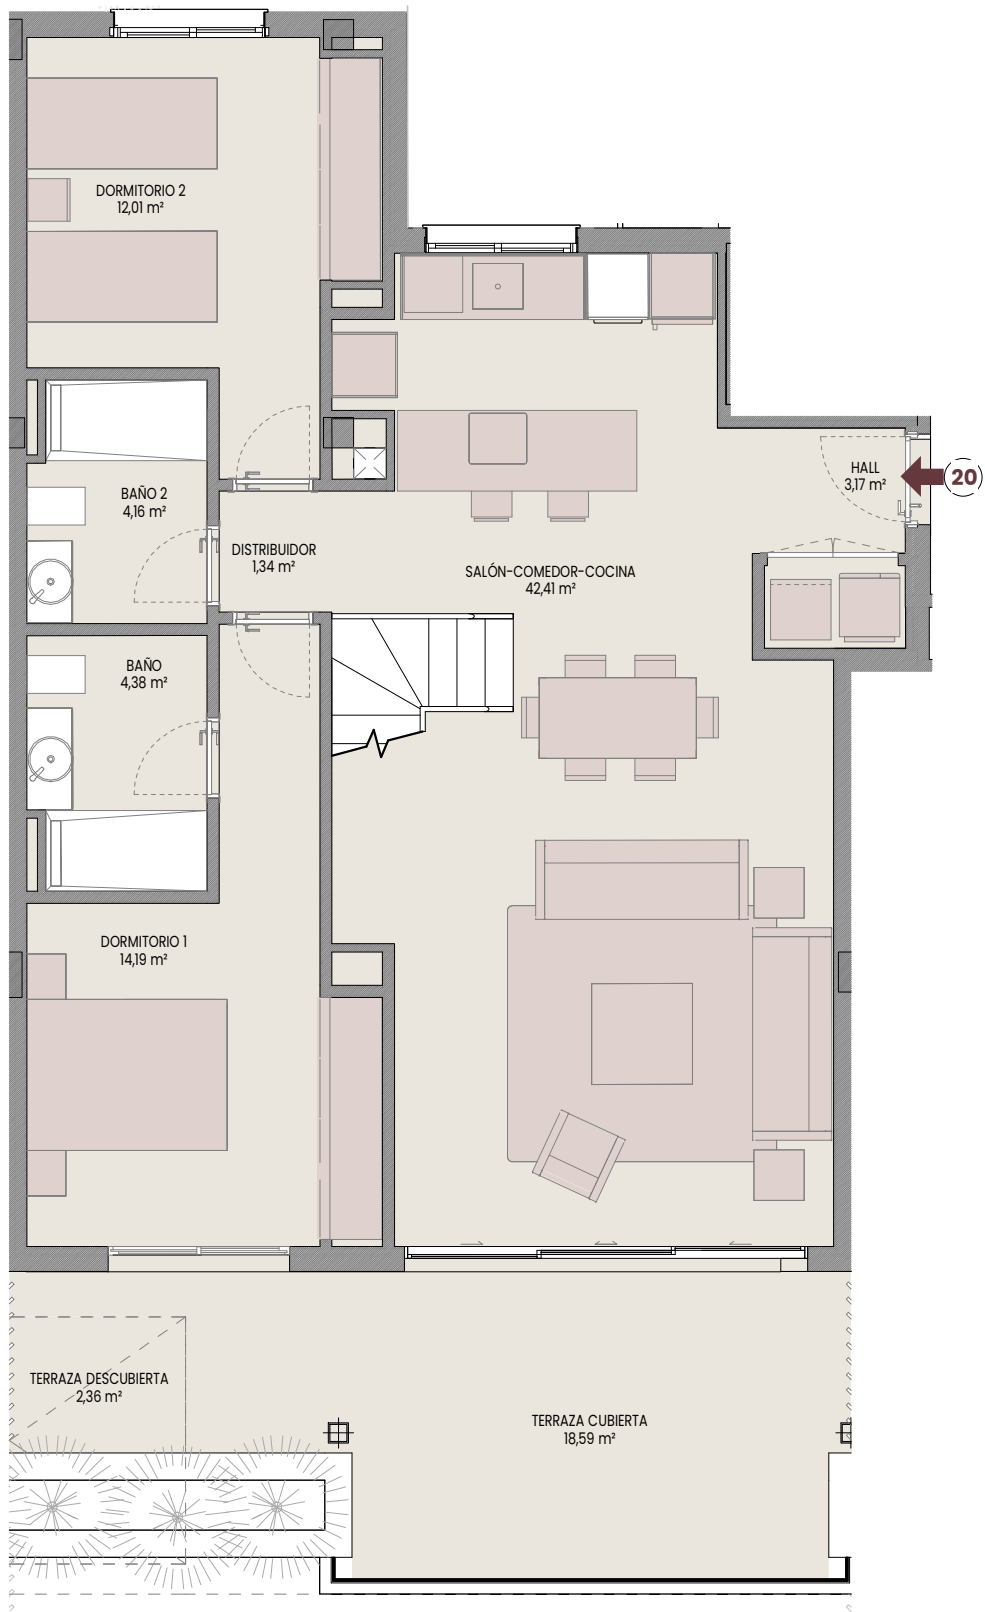

URB. EL TARAJE 3 [2] - 29688 ESTEPONA (MÁLAGA)

VIVIENDA 20 -EDIF 2/ESC B/P2/A

SUPERFICIES


SUPERFICIE ÚTIL VIVIENDA 106,01 m²
SUPERFICIE ÚTIL TERRAZA 93,04 m²

SUPERFICIE CONSTRUIDA VIVIENDA 125,16 m²
SUPERFICIE CONSTRUIDA VIVIENDA ppZCC 155,85 m²

SEGÚN DECRETO 218/2005 JUNTA ANDALUCIA

SUPERFICIE ÚTIL VIVIENDA 116,61 m²
SUPERFICIE CONSTRUIDA VIVIENDA 166,45 m²



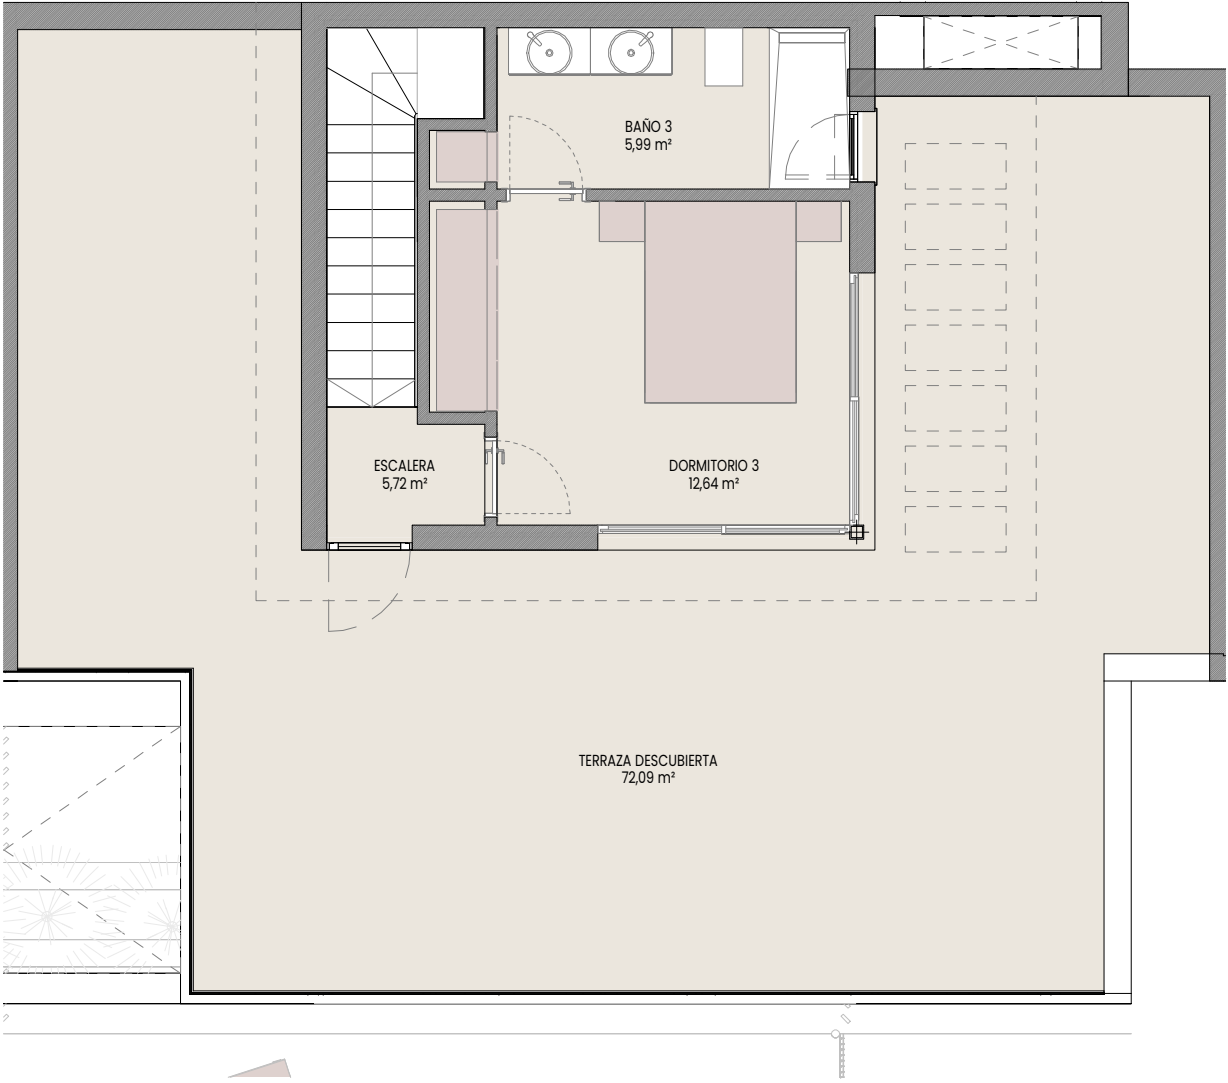

VIVIENDA 20 -EDIF 2/ESC B/P2/A

SUPERFICIES

SUPERFICIE ÚTIL VIVIENDA	106,01 m²
SUPERFICIE ÚTIL TERRAZA	93,04 m²

SUPERFICIE CONSTRUIDA VIVIENDA	125,16 m²
SUPERFICIE CONSTRUIDA VIVIENDA ppZZCC	155,85 m²

SEGÚN DECRETO 218/2005 JUNTA ANDALUCIA

SUPERFICIE ÚTIL VIVIENDA	116,61 m²
SUPERFICIE CONSTRUIDA VIVIENDA	166,45 m²

