


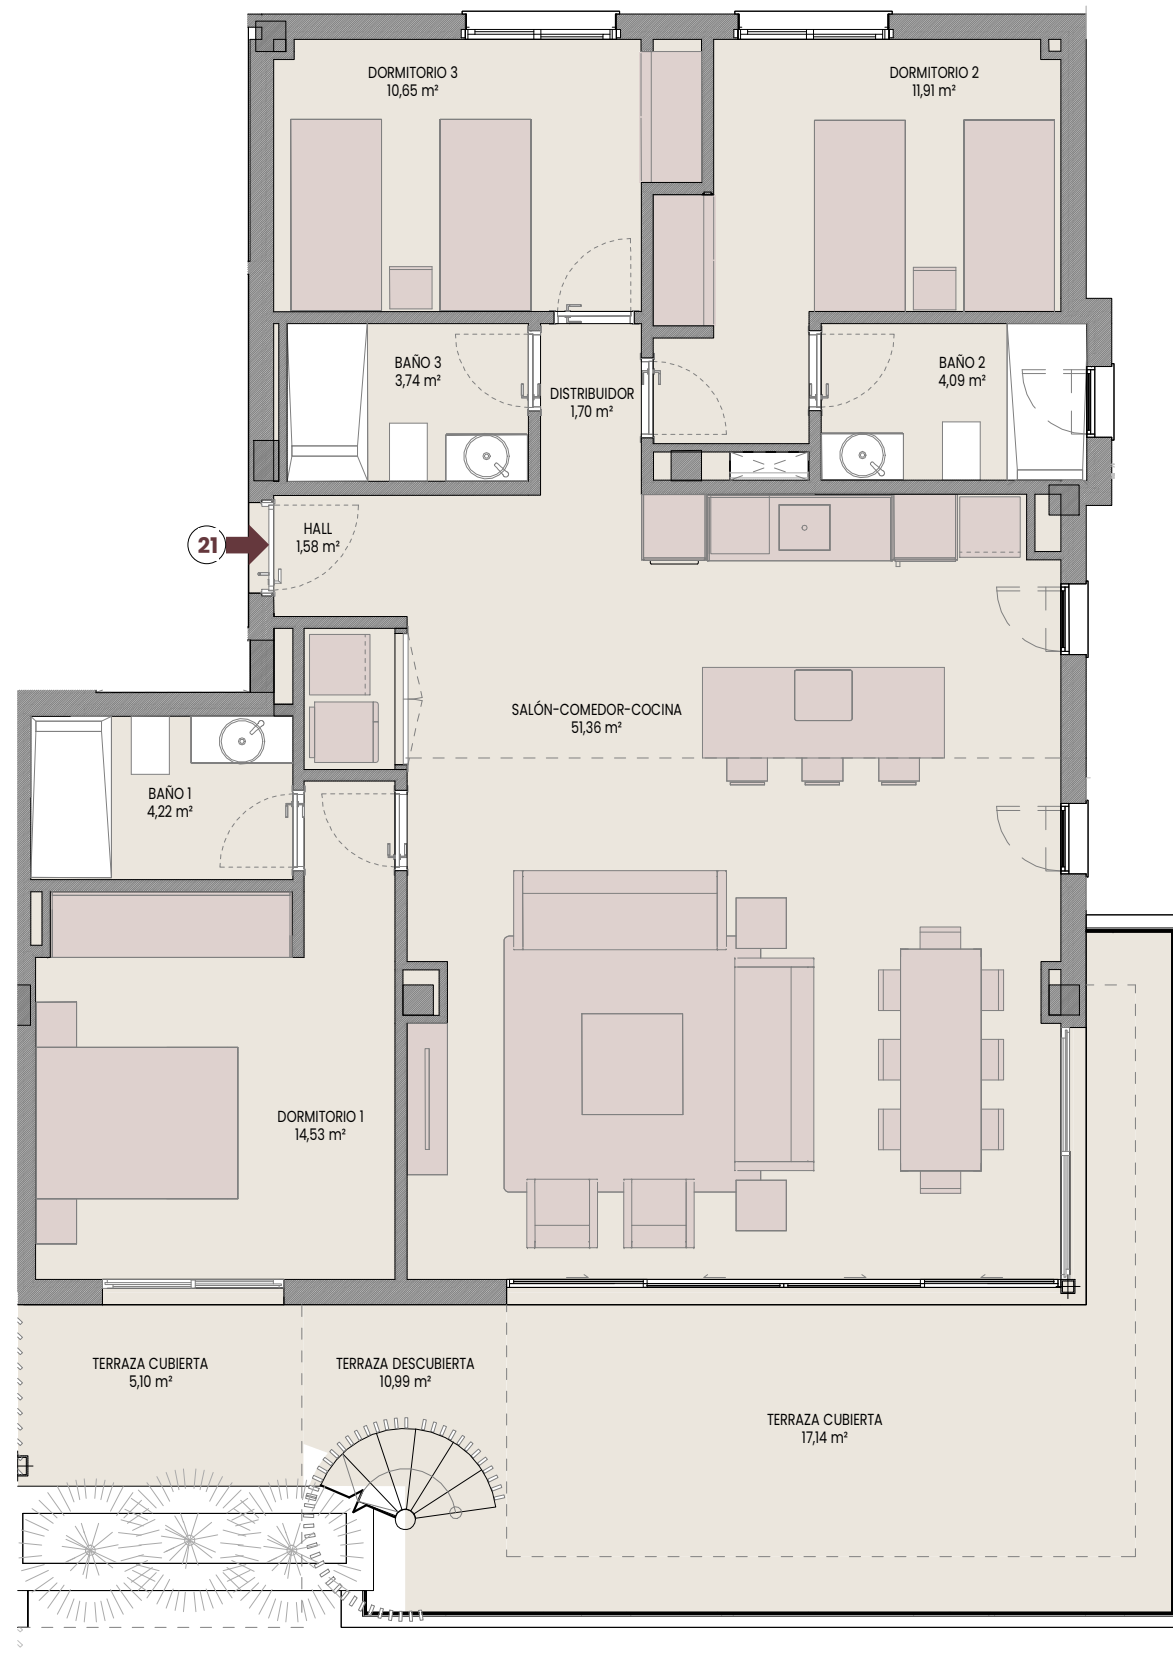

VIVIENDA 21 -EDIF 2/ESC B/P2/B

SUPERFICIES


SUPERFICIE ÚTIL VIVIENDA	103,78 m ²
SUPERFICIE ÚTIL TERRAZA	66,36 m ²

SUPERFICIE CONSTRUIDA VIVIENDA	119,74 m ²
SUPERFICIE CONSTRUIDA VIVIENDA ppZZCC	149,10 m ²

SEGÚN DECRETO 218/2005 JUNTA ANDALUCIA

SUPERFICIE ÚTIL VIVIENDA	114,16 m ²
SUPERFICIE CONSTRUIDA VIVIENDA	159,48 m ²



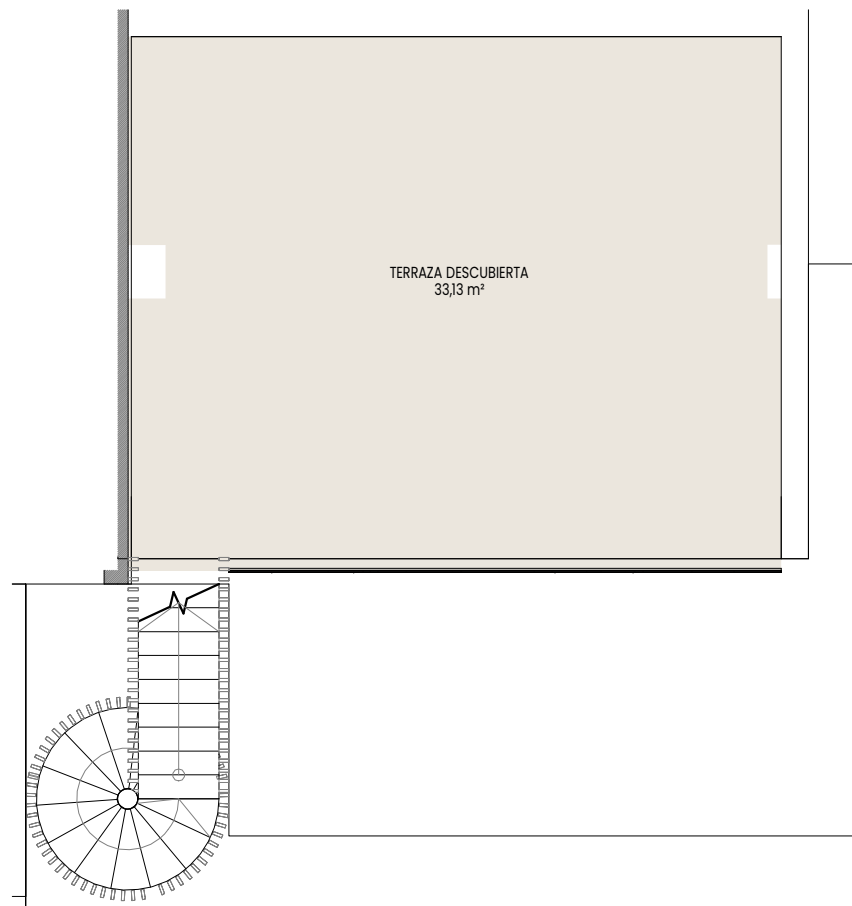

VIVIENDA 21 -EDIF 2/ESC B/P2/B

SUPERFICIES

SUPERFICIE ÚTIL VIVIENDA	103,78 m²
SUPERFICIE ÚTIL TERRAZA	66,36 m²

SUPERFICIE CONSTRUIDA VIVIENDA	119,74 m²
SUPERFICIE CONSTRUIDA VIVIENDA ppZZCC	149,10 m²

SEGÚN DECRETO 218/2005 JUNTA ANDALUCIA

SUPERFICIE ÚTIL VIVIENDA	114,16 m²
SUPERFICIE CONSTRUIDA VIVIENDA	159,48 m²

