


PORTAL 1 PLANTA 1 PUERTA C

VIVIENDA TIPO 322a

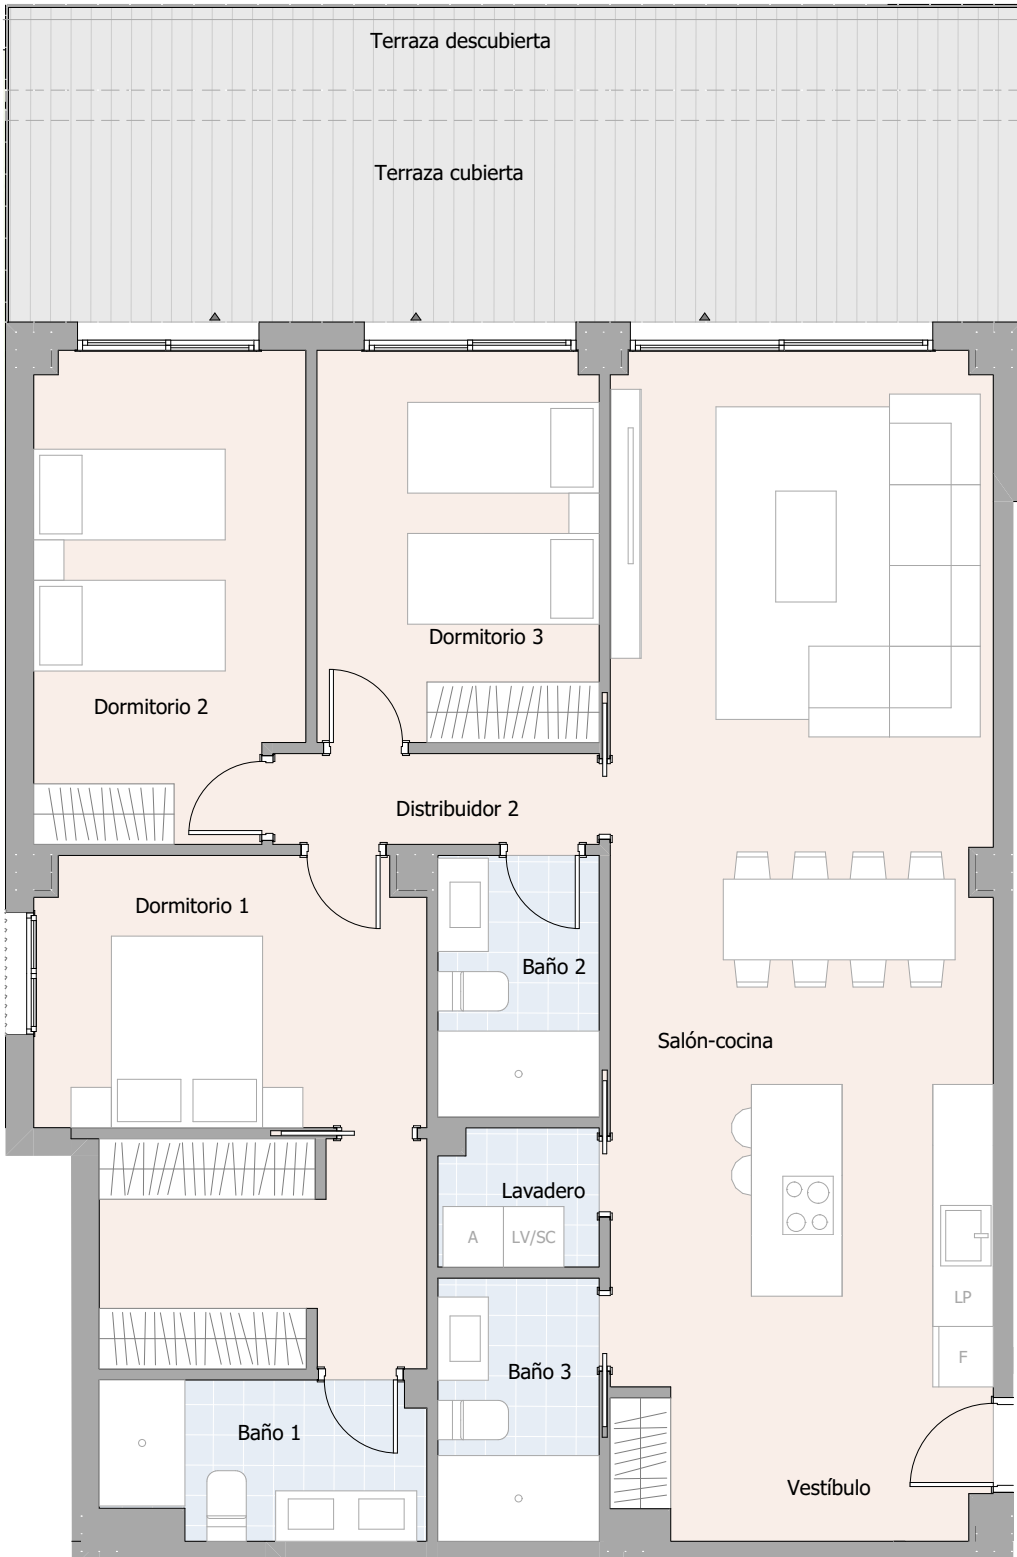

SUPERFICIES ÚTILES

Vestíbulo	5,44 m2
Salón-cocina	38,85 m2
Dormitorio 1	10,28 m2
Dormitorio 2	12,73 m2
Dormitorio 3	10,84 m2
Distribuidor 2	2,91 m2
Lavadero	2,21 m2
Baño 1	4,86 m2
Baño 2	4,15 m2
Baño 3	4,18 m2

RESUMEN DE SUPERFICIES

Sup. útil interior	96,45 m2
Sup. construida interior	118,79 m2
Sup. construida exterior cubierta	23,18 m2
Sup. construida total + ZZCC	170,94 m2
Sup. construida exterior descubierta	8,57 m2

