


PORTAL 5 PLANTA 2 PUERTA D

VIVIENDA TIPO 319a

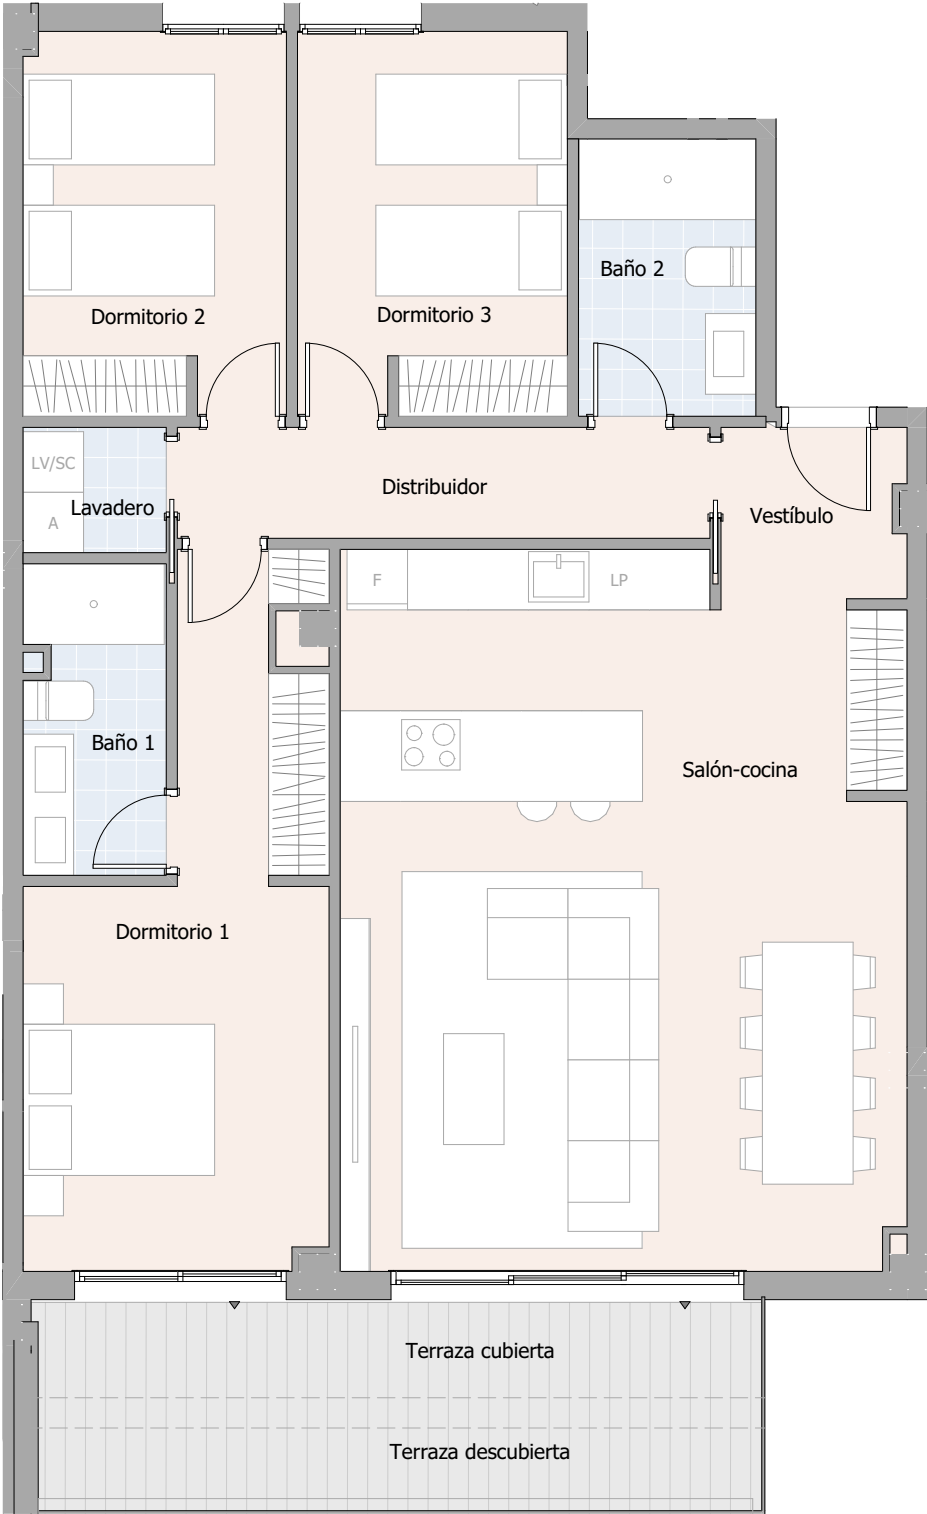

SUPERFICIES ÚTILES

Vestíbulo	2,06 m2
Salón-cocina	40,01 m2
Dormitorio 1	15,94 m2
Dormitorio 2	9,87 m2
Dormitorio 3	10,15 m2
Distribuidor	5,81 m2
Lavadero	1,77 m2
Baño 1	4,29 m2
Baño 2	4,84 m2

RESUMEN DE SUPERFICIES

Sup. útil interior	94,74 m2
Sup. construida interior	108,31 m2
Sup. construida exterior cubierta	9,29 m2
Sup. construida total + ZZCC	141,49 m2
Sup. construida exterior descubierta	5,33 m2

