

V4D.5



Portal 14 ÁTICO A

Superficie Útil Interior	120,77 m ²
Superficie Útil Exterior Cubierta	---- m ²
Superficie Útil Total	120,77 m ²
Superficie Construida	158,06 m²
Superficie Útil Exterior Descubierta	243,50 m ²

La superficie construida incluye el 100 % de los espacios exteriores cubiertos.

SUPERFICIES SEGUN DECRETO 218/2005

Superficie Útil	132,85 m ²
Superficie Construida	171,76 m²

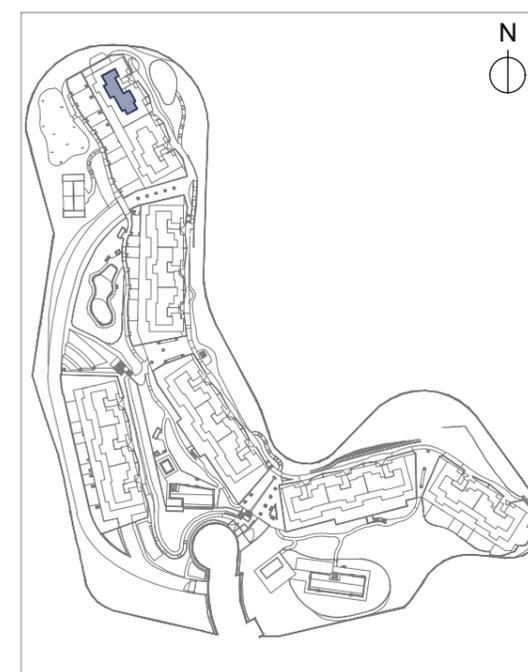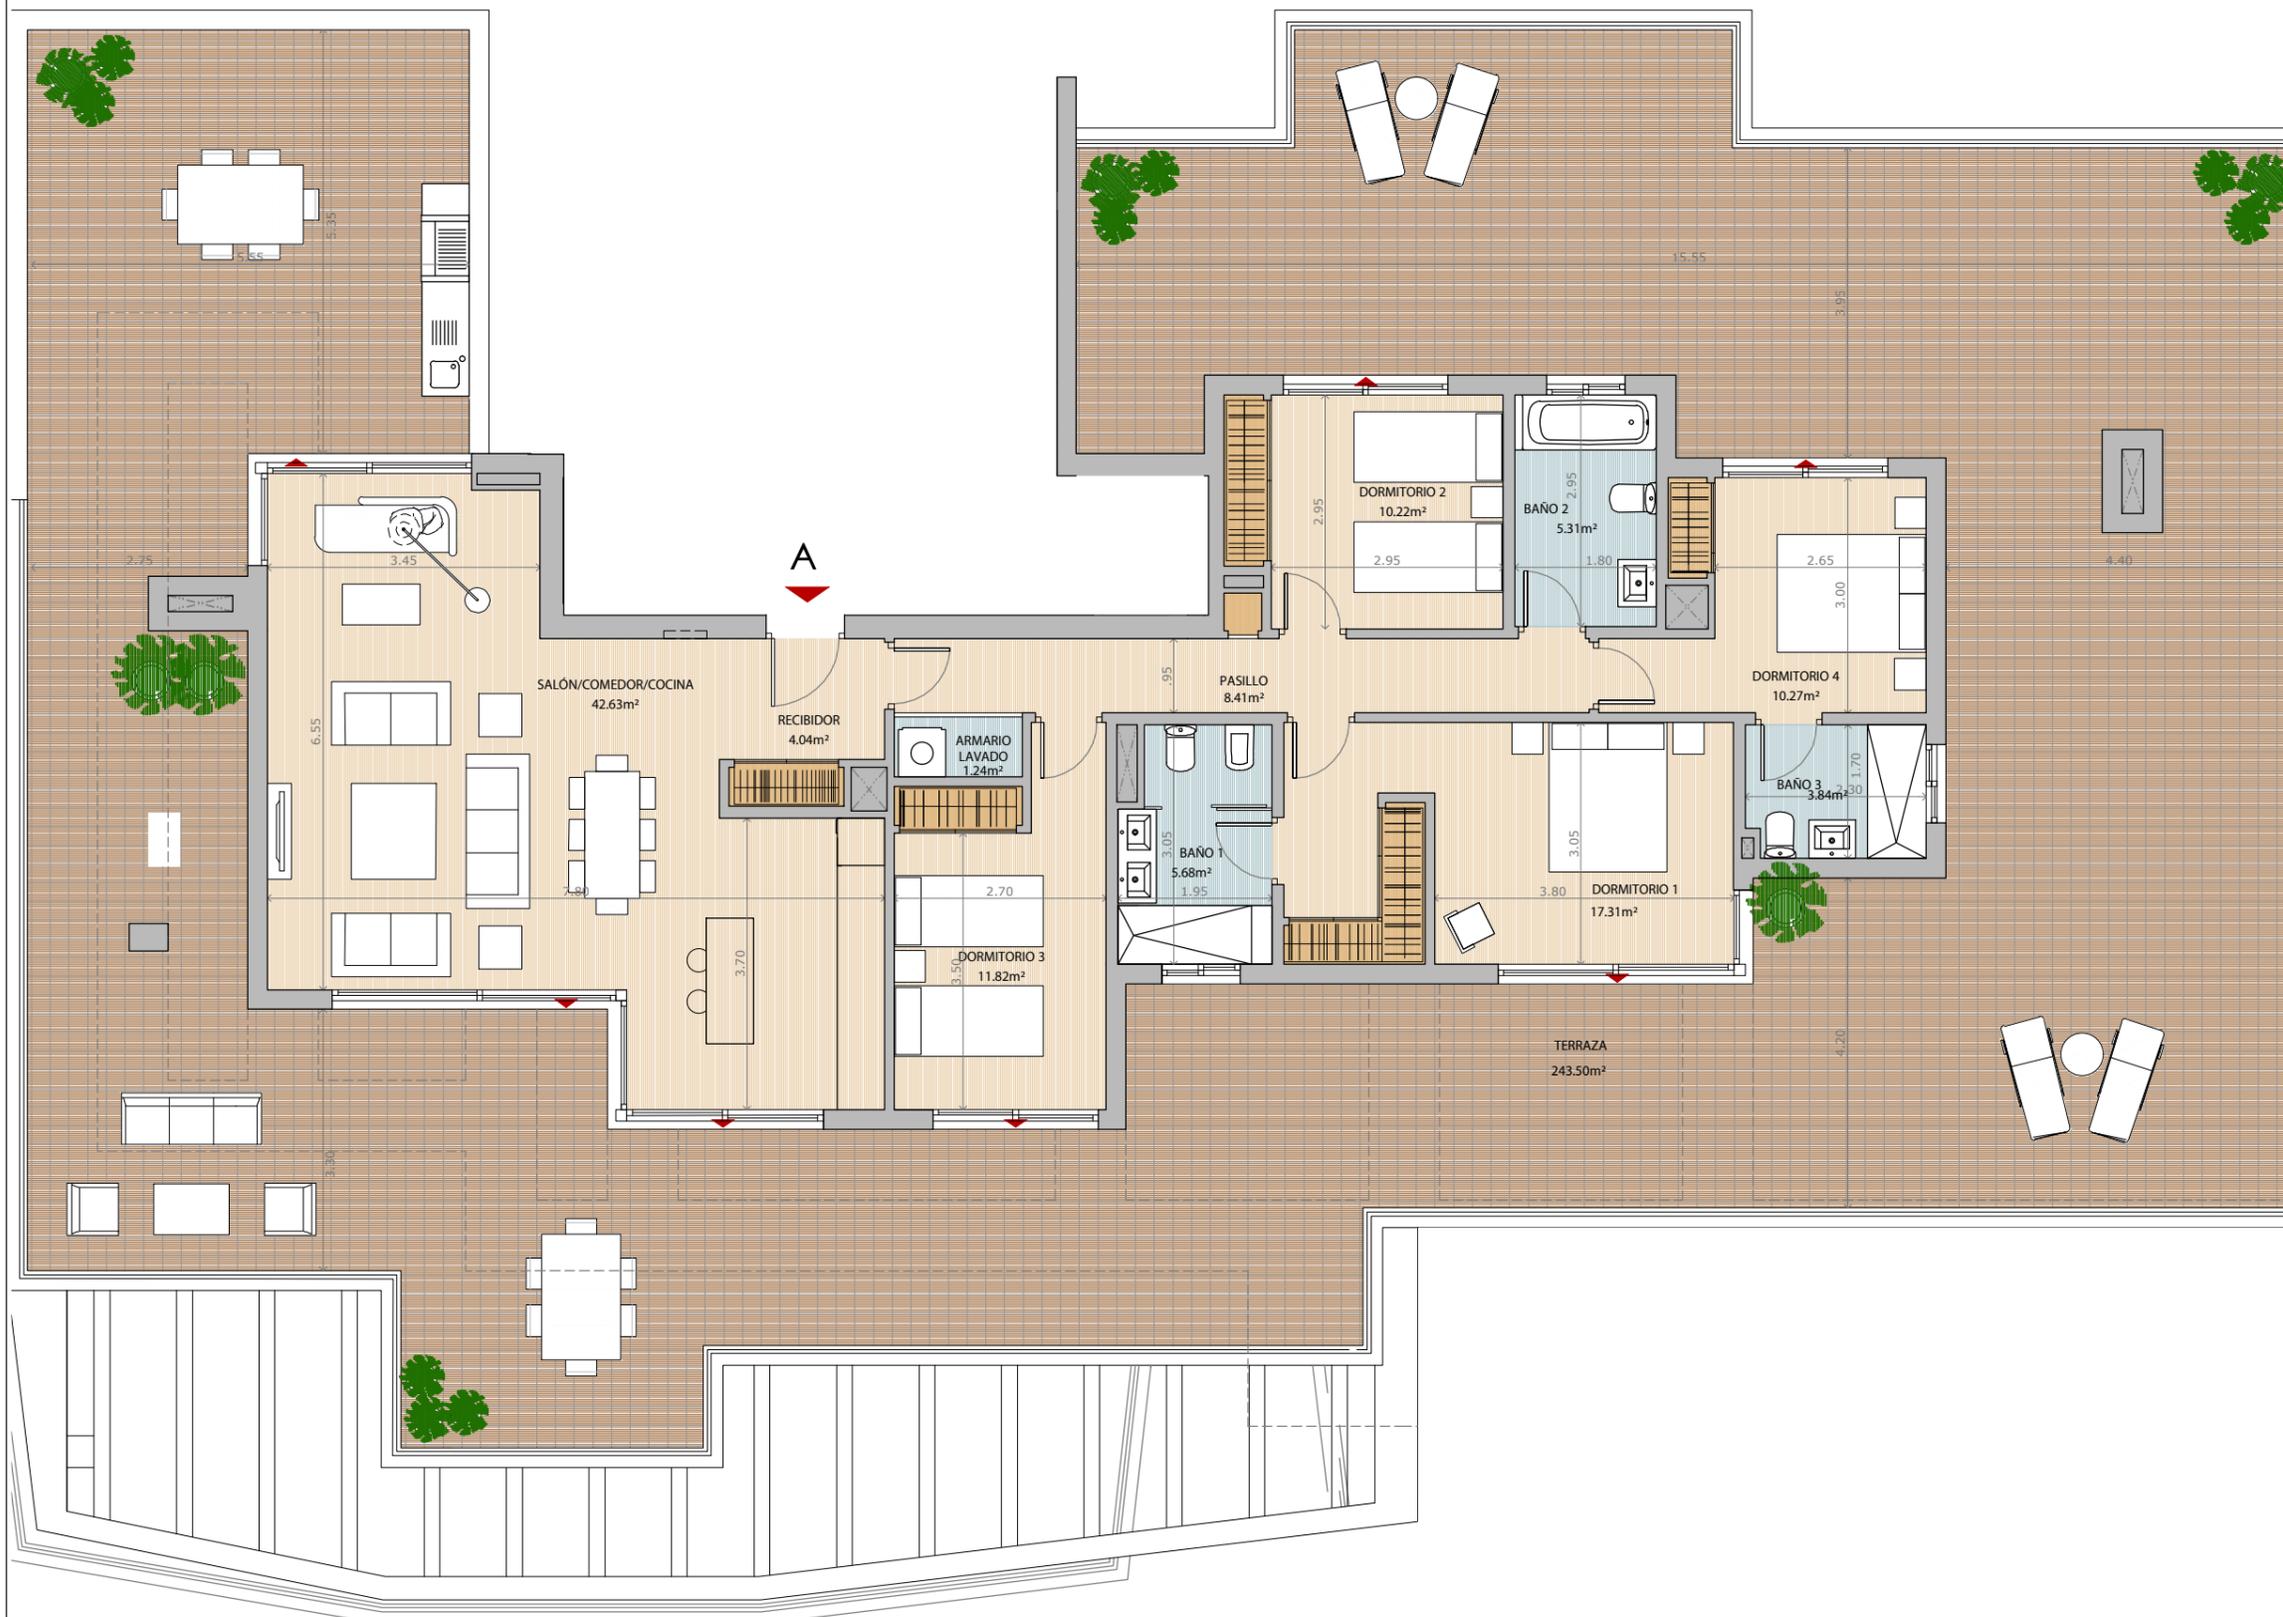

PORTAL 14

Planta: Ático

