


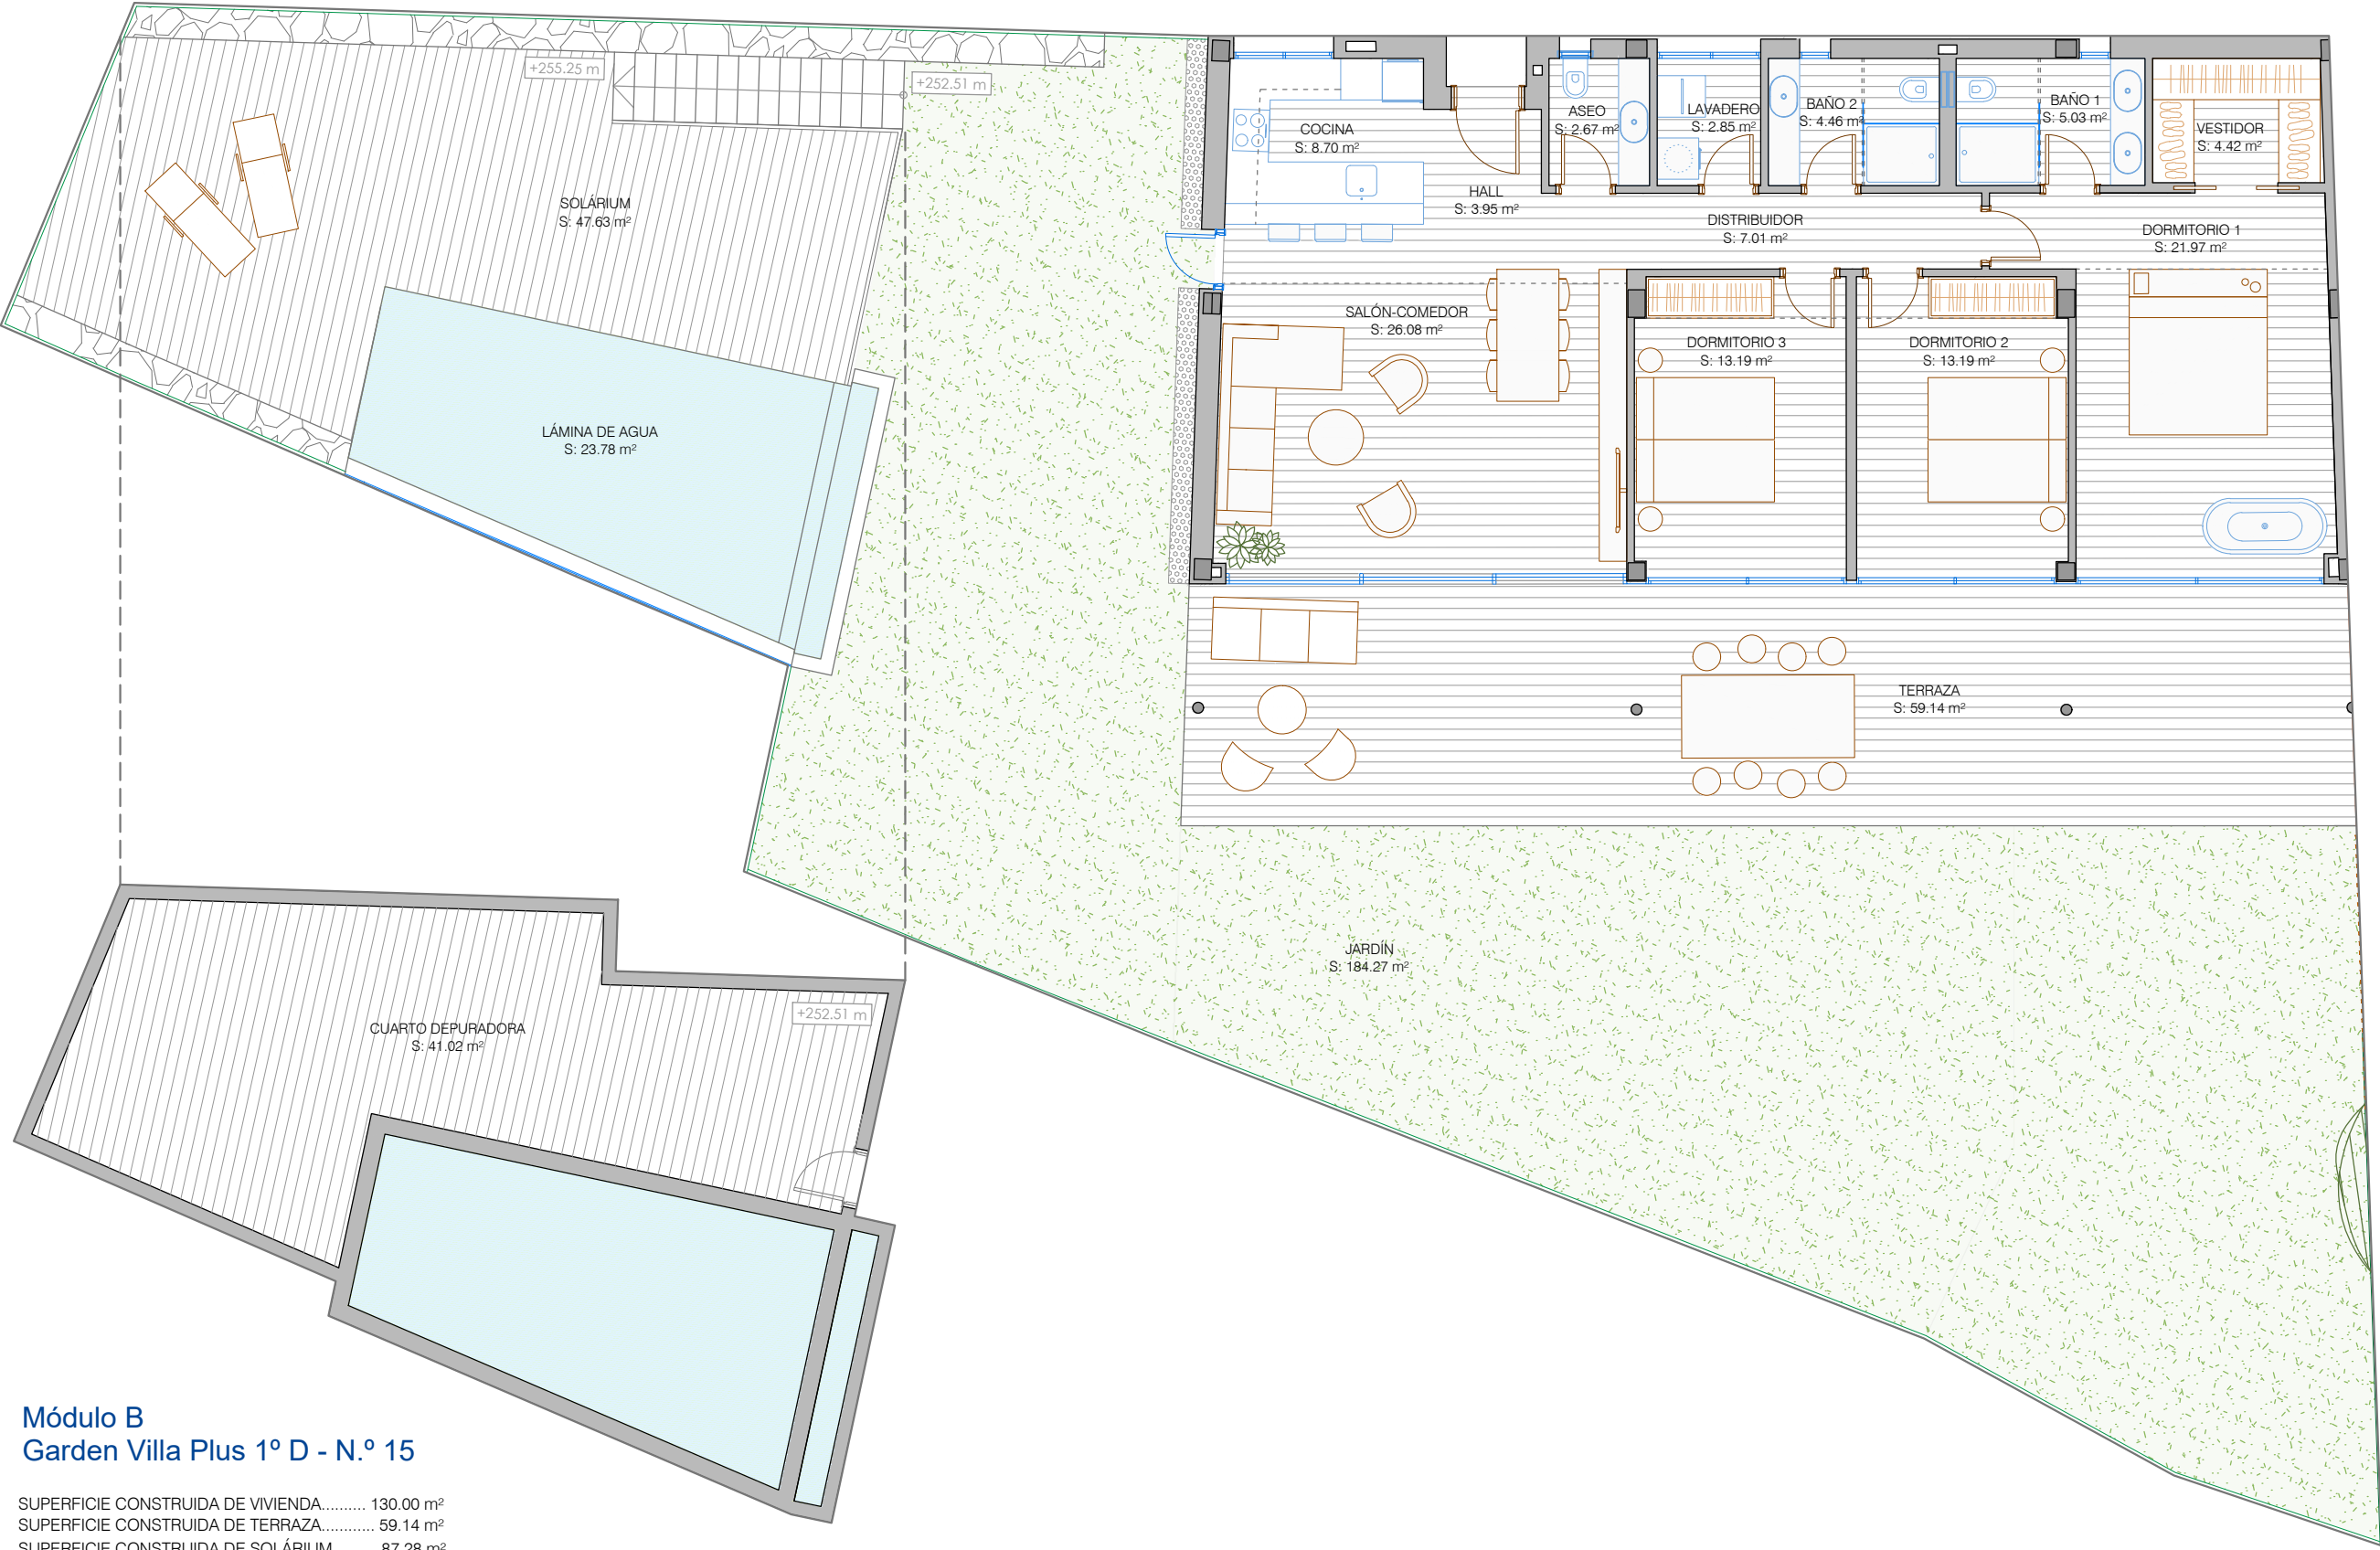

Módulo B
Garden Villa Plus 1º D - N.º 15

SUPERFICIE CONSTRUIDA DE VIVIENDA.....	130.00 m²
SUPERFICIE CONSTRUIDA DE TERRAZA.....	59.14 m²
SUPERFICIE CONSTRUIDA DE SOLÁRIUM.....	87.28 m²
SUPERFICIE CONSTRUIDA DE C. DEPURAD.....	45.88 m²
SUPERFICIE DE JARDÍN.....	184.27 m²
SUPERFICIE DE LÁMINA DE AGUA.....	23.78 m²

SUP. EXTERIOR TOTAL400.35 m²

