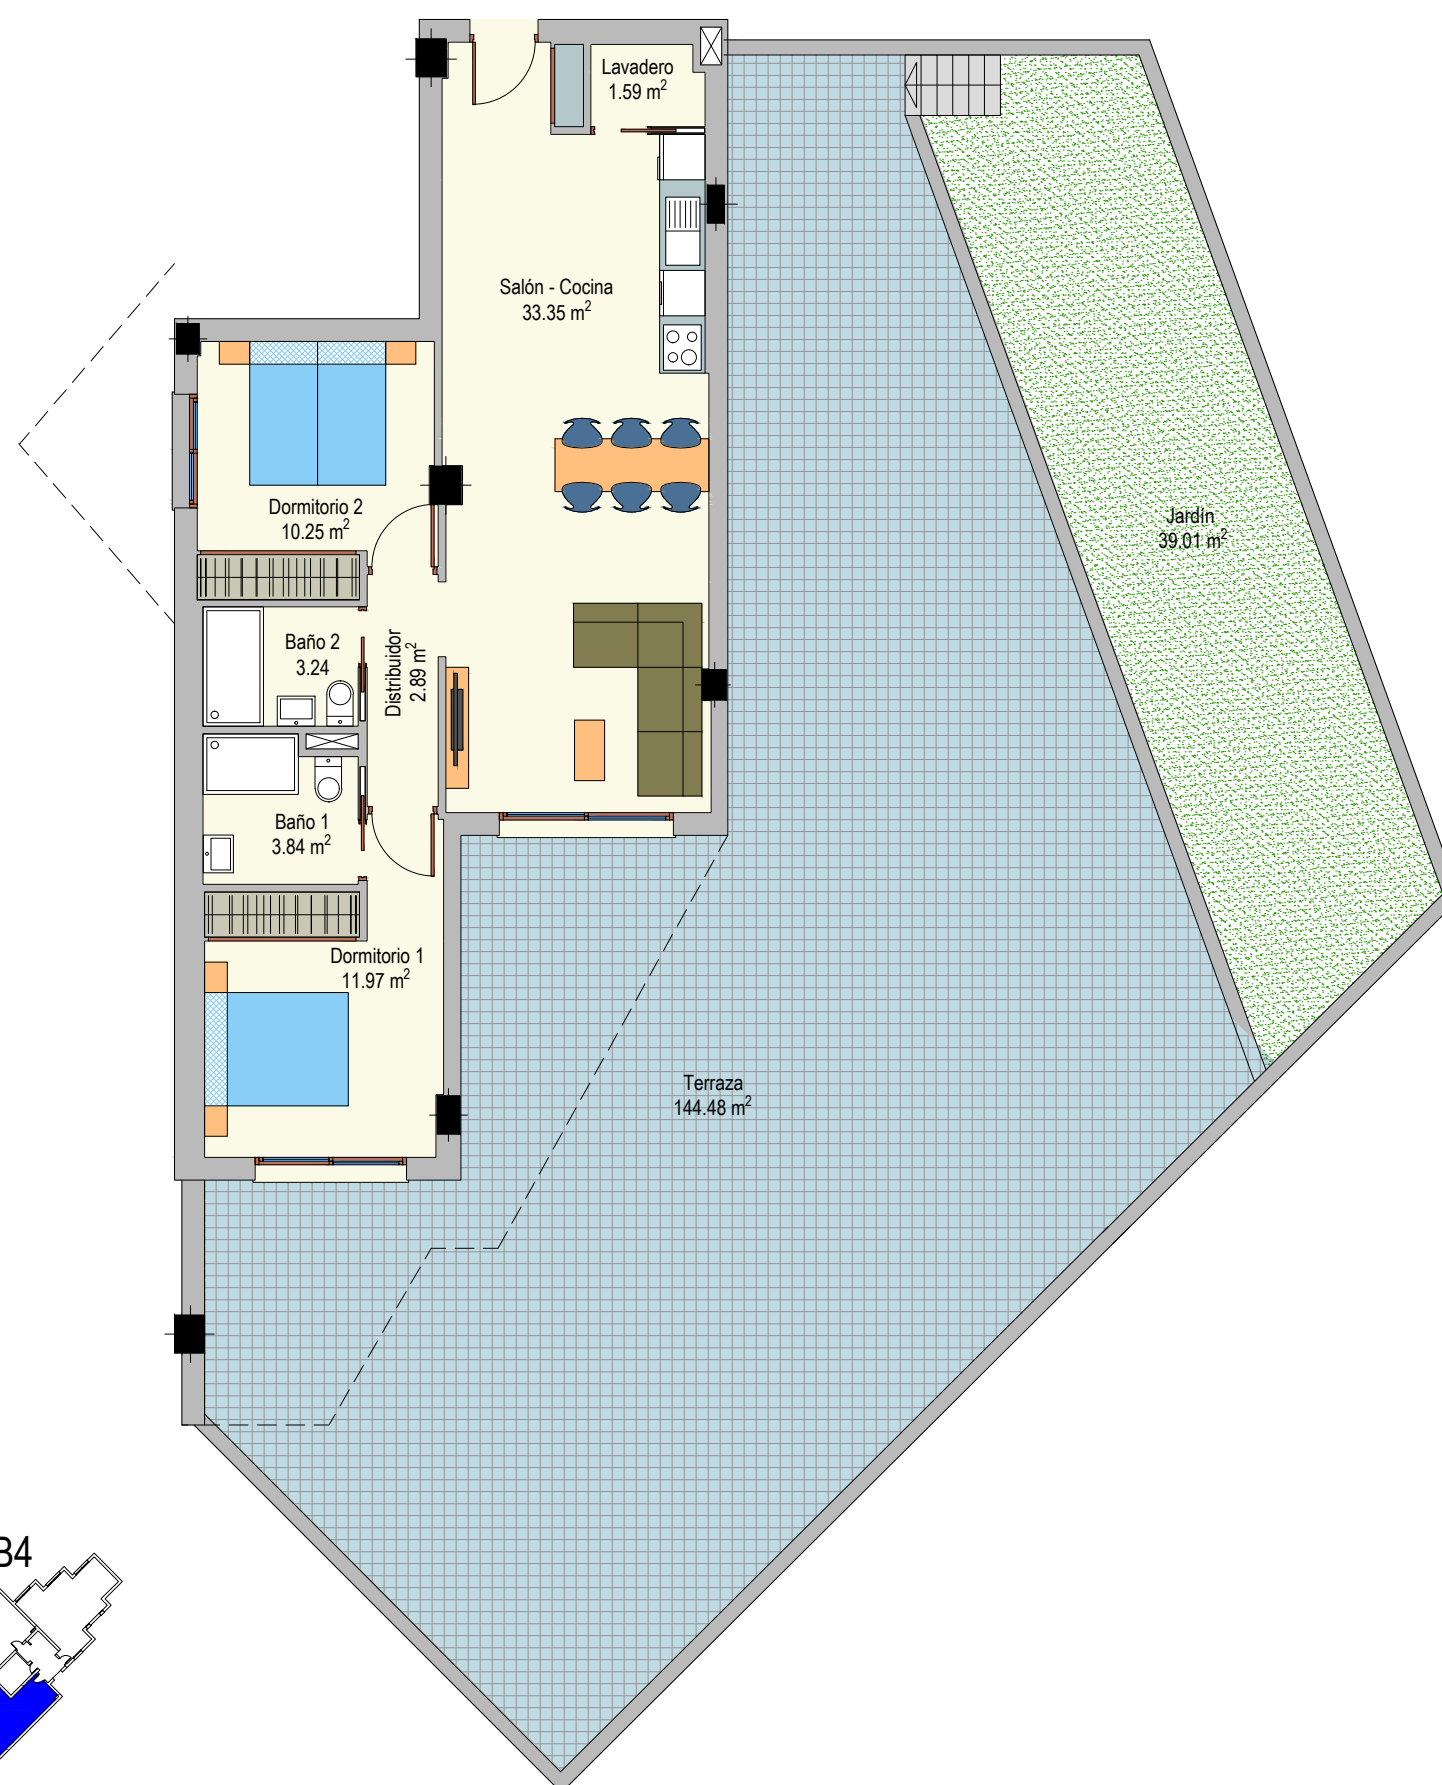


Vivienda Bajo B

BLOQUE 4

Superficie útil según R.D.

71.98 m²

Superficie contruida

86.47 m²

Superficie construida con z.c.

99.27 m²

Superficie terrazas

144.48 m²

Superficie ajardinada

39.01 m²