



SUPERFICIES CONSTRUIDAS


S/R.D.:
2018/2005

Vivienda (incl. zonas comunes)	87,33 m ²	96,06 m ²
Terrazas / Solarium	78,60 m ²	
Total (Vivienda + terrazas + zonas comunes)	165,93 m²	

SUPERFICIES ÚTILES



S/R.D.:
2018/2005

Vivienda	65,41 m ²	71,95 m ²
Terrazas / Solarium	65,02 m ²	
Total (Vivienda + terrazas)	130,43 m²	

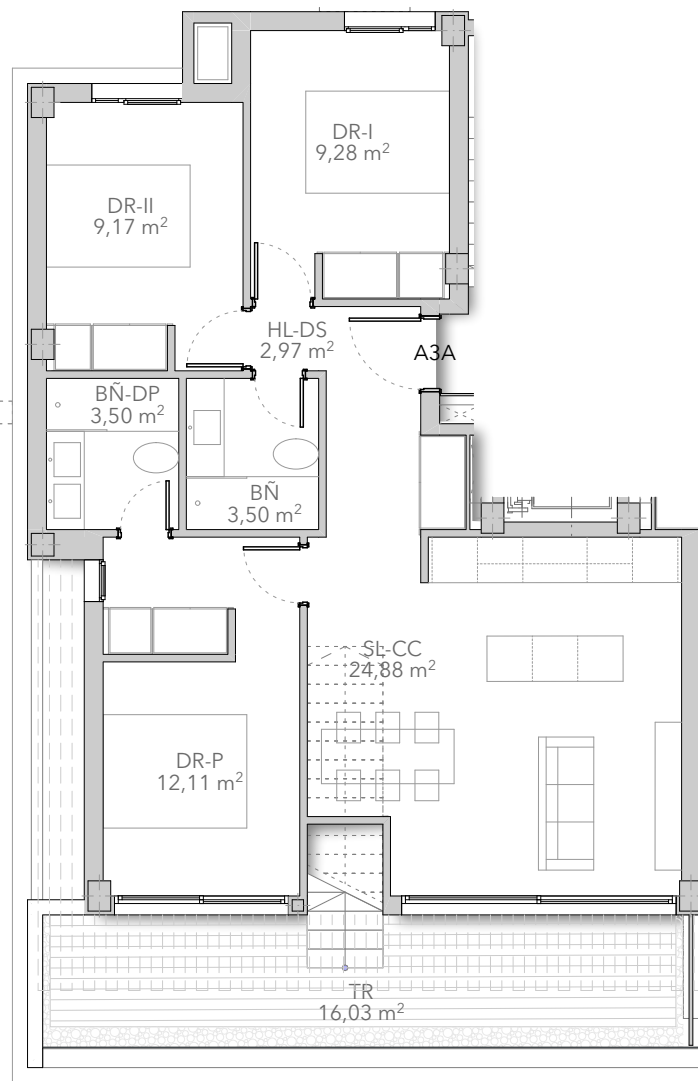

Escala 1 / 100

Emplazamiento general.

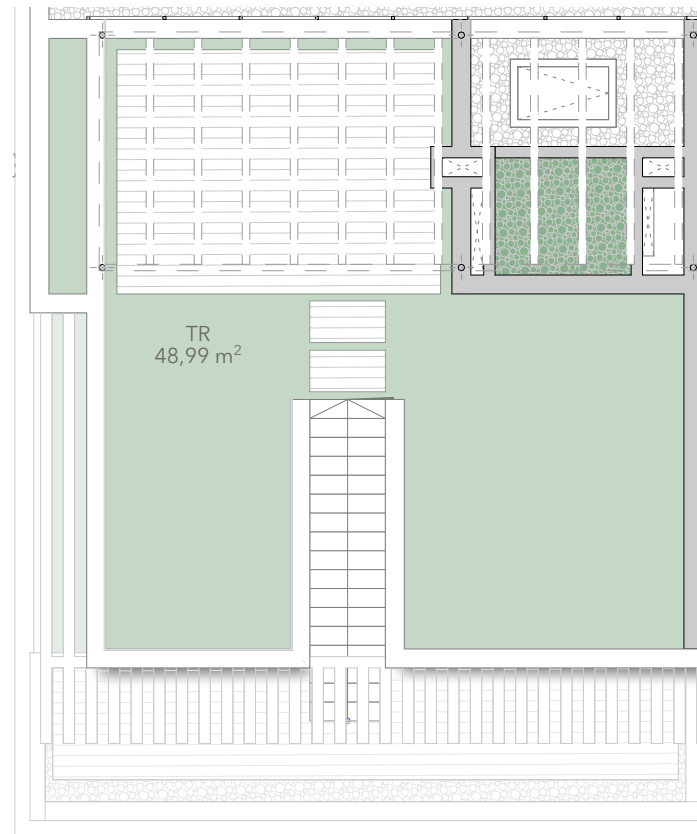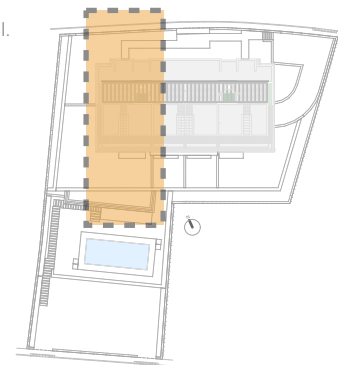

Planos de planta.

TR Terraza _ SL-CC Salón-Cocina _ LV Lavadero _ DS Distribuidor _ DP Dormitorio Principal _ BP Baño Principal _ DR I Dormitorio I _ DR II Dormitorio II _ BÑ Baño _ JR Jardín

Imágenes no contractuales y meramente ilustrativas sujetas a modificaciones de orden técnico, jurídico o comercial de la dirección facultativa o autoridad competente. Las infografías de las fachadas, elementos comunes y restantes espacios son orientativos y podrán ser objeto de verificación en los proyectos técnicos. El mobiliario y el ajardinamiento de las infografías no están incluidos, y el equipamiento de las viviendas será el indicado en la correspondiente memoria de calidades. Toda la información y entrega de documentación se hará según lo establecido en el Real Decreto 515/1989 y demás normas que pudieran complementarlo ya sean de carácter estatal o autonómico.