


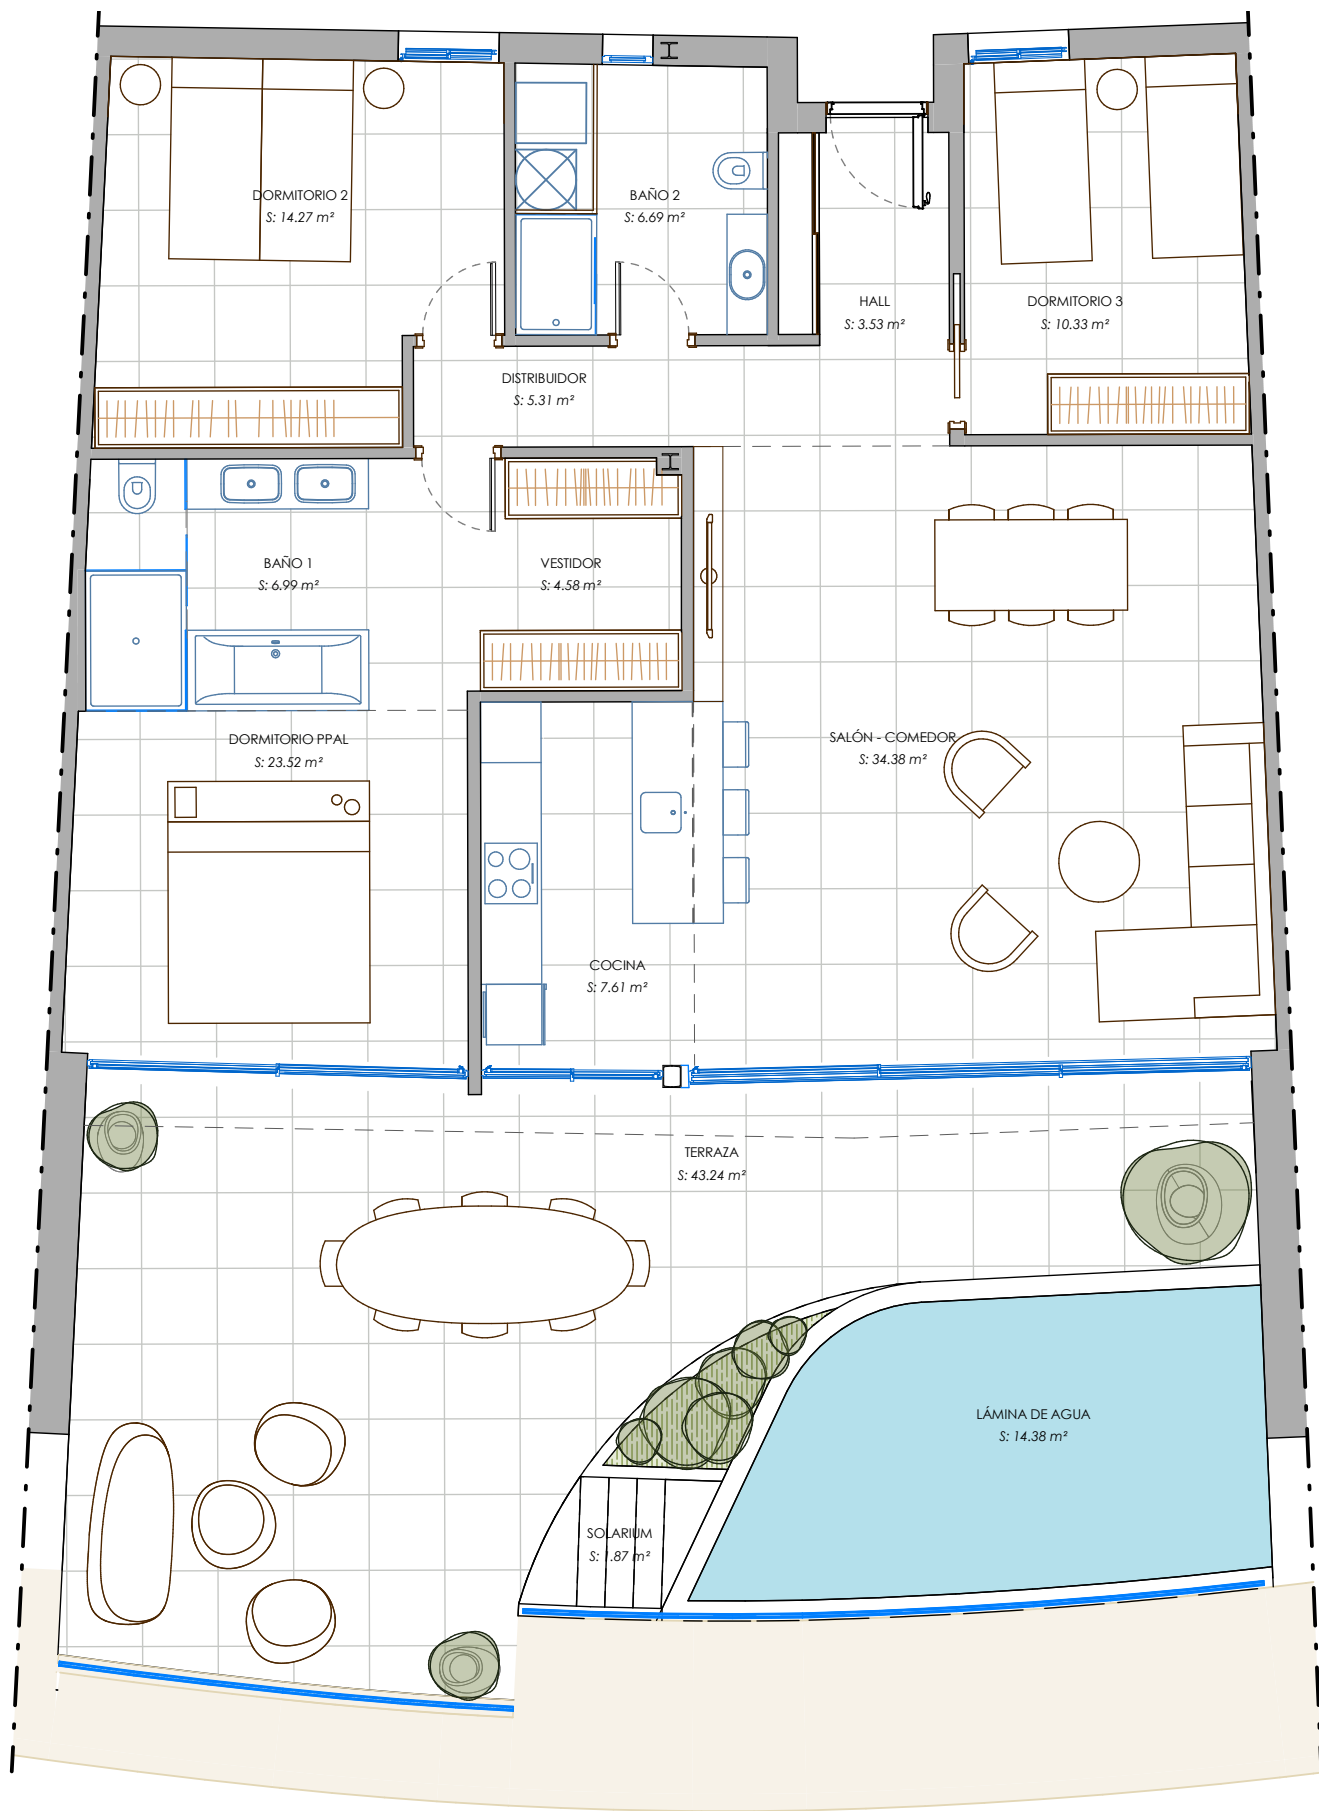

Portal 7A, Ático C  
Apartamento nº 161

|                                     |           |
|-------------------------------------|-----------|
| SUPERFICIE CONSTRUIDA VIVIENDA..... | 124.10 m² |
| SUPERFICIE CONSTRUIDA TERRAZA.....  | 47.80 m²  |
| SUPERFICIE CONSTRUIDA SOLARIUM..... | 7.89 m²   |
| SUPERFICIE LÁMINA DE AGUA.....      | 14.38 m²  |
| SUPERFICIE EXTERIOR TOTAL 70.07 m²  |           |