


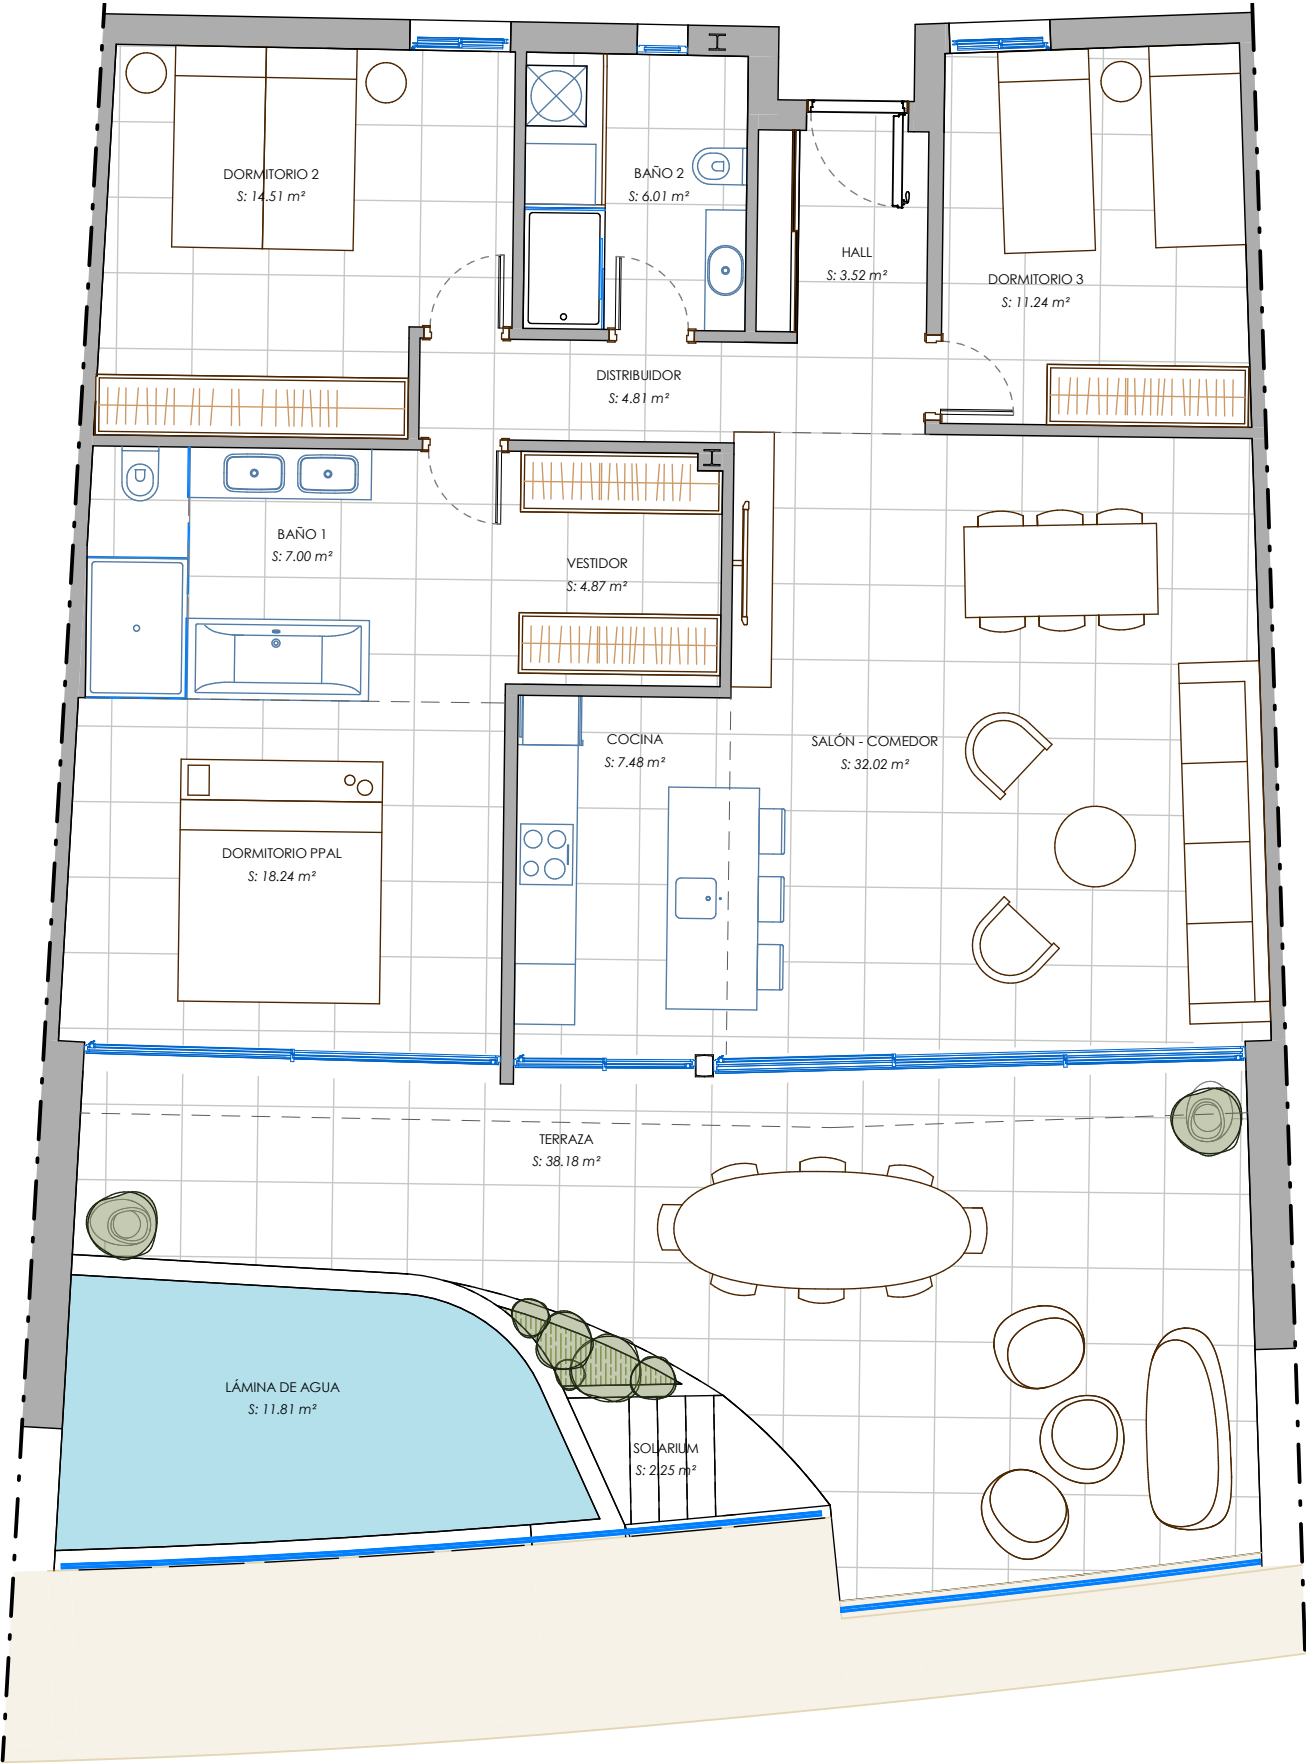

Portal 7A, Ático D
Apartamento nº 162

SUPERFICIE CONSTRUIDA VIVIENDA.....	123.79 m²
SUPERFICIE CONSTRUIDA TERRAZA.....	42.28 m²
SUPERFICIE CONSTRUIDA SOLARIUM.....	7.24 m²
SUPERFICIE LÁMINA DE AGUA.....	11.81 m²
SUPERFICIE EXTERIOR TOTAL 61.33 m²	