


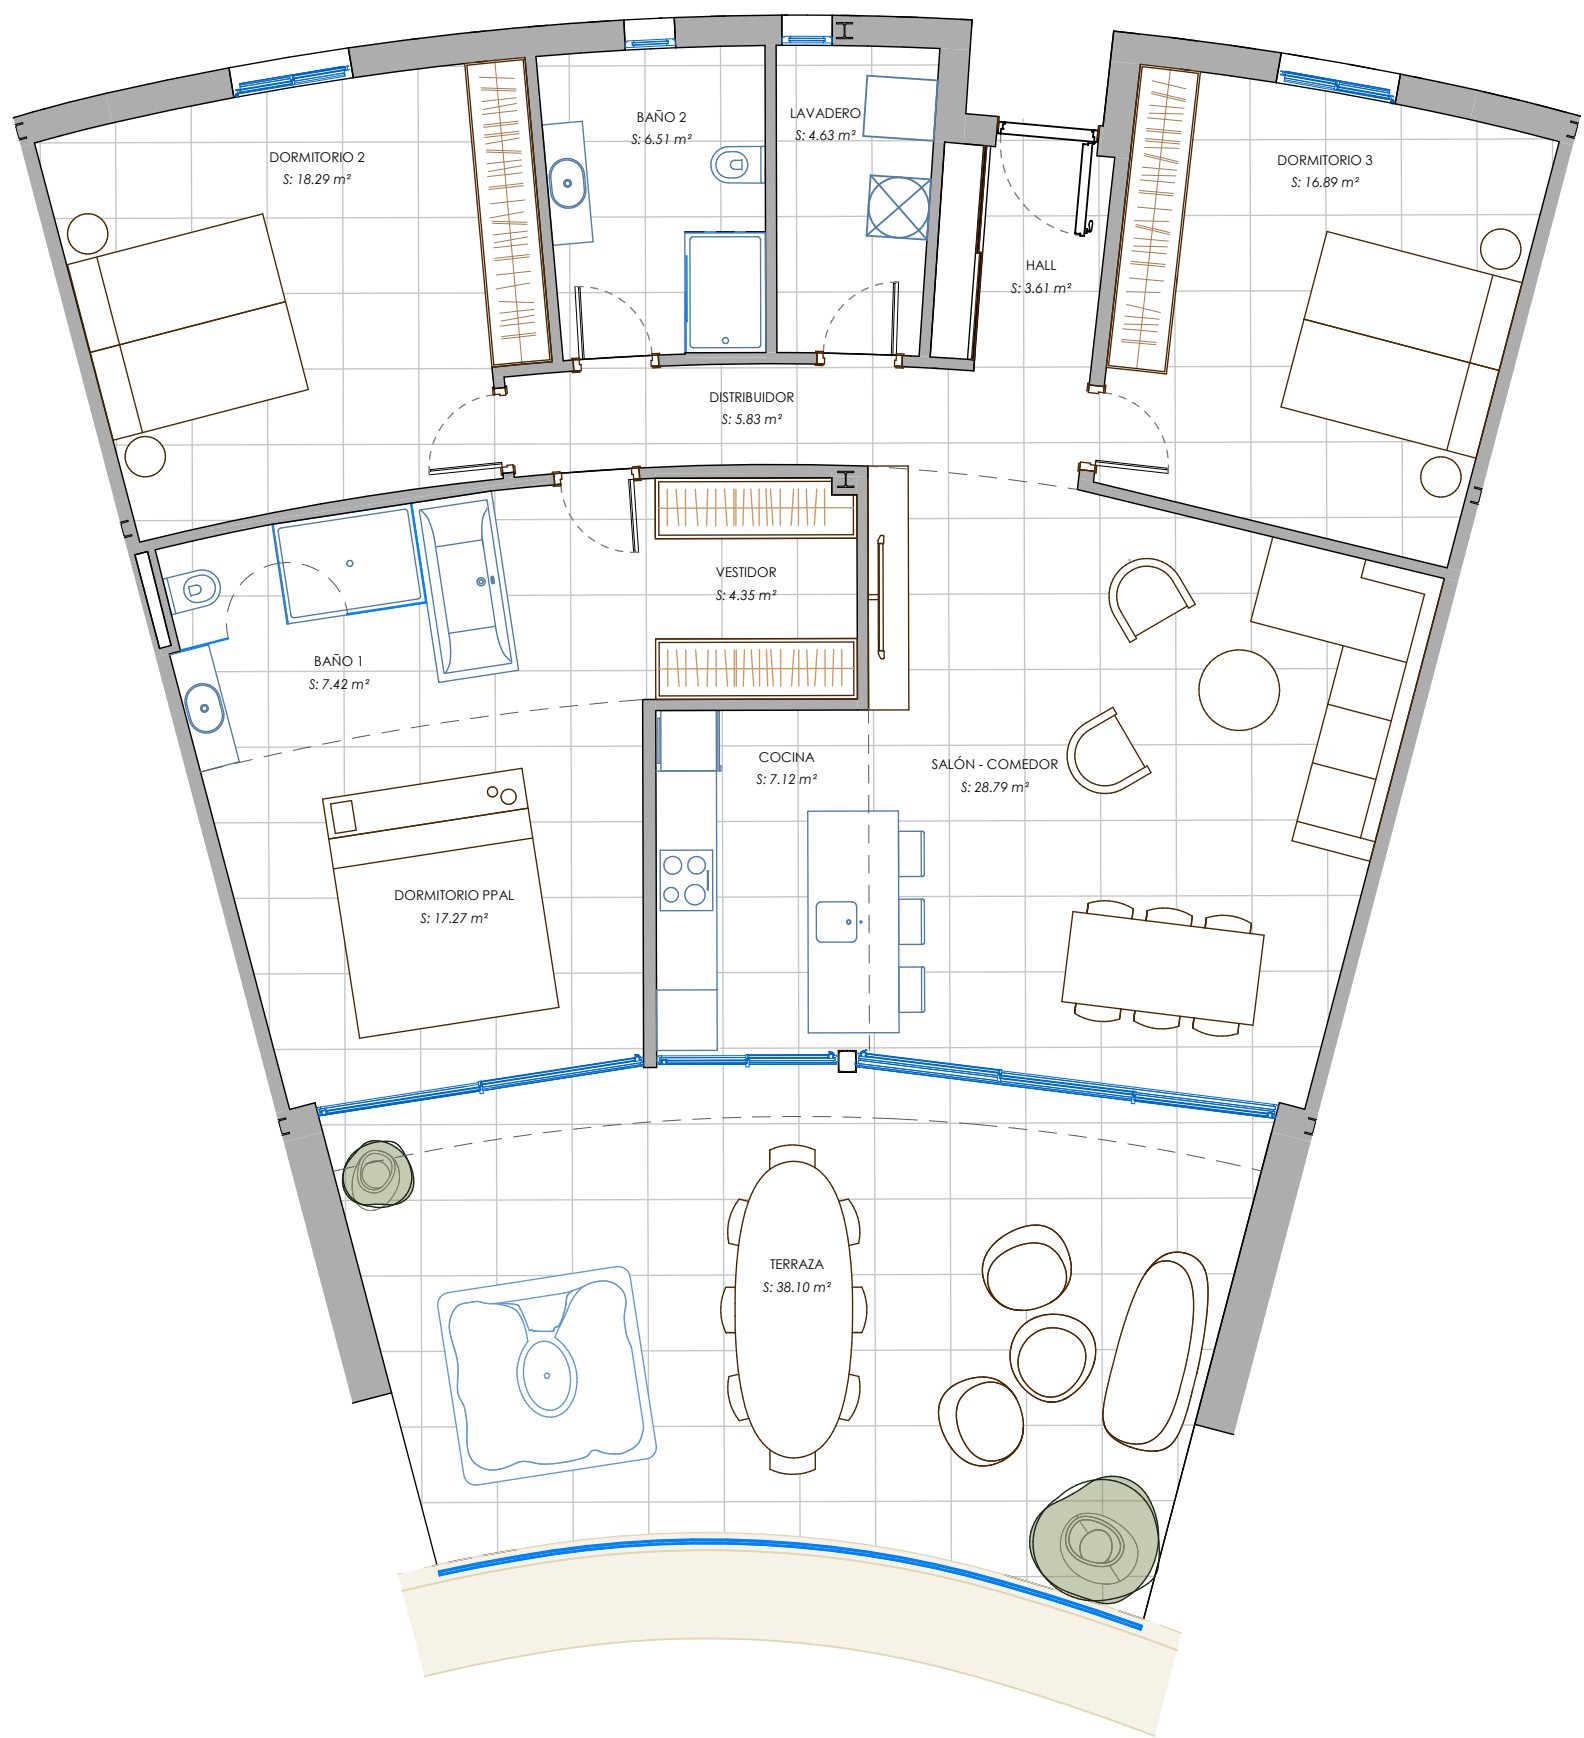

Portal 7-B, ÁT.C
Apartamento nº 190

SUPERFICIE CONSTRUIDA VIVIENDA..... 135.74 m²
SUPERFICIE CONSTRUIDA TERRAZA..... 44.99 m²