


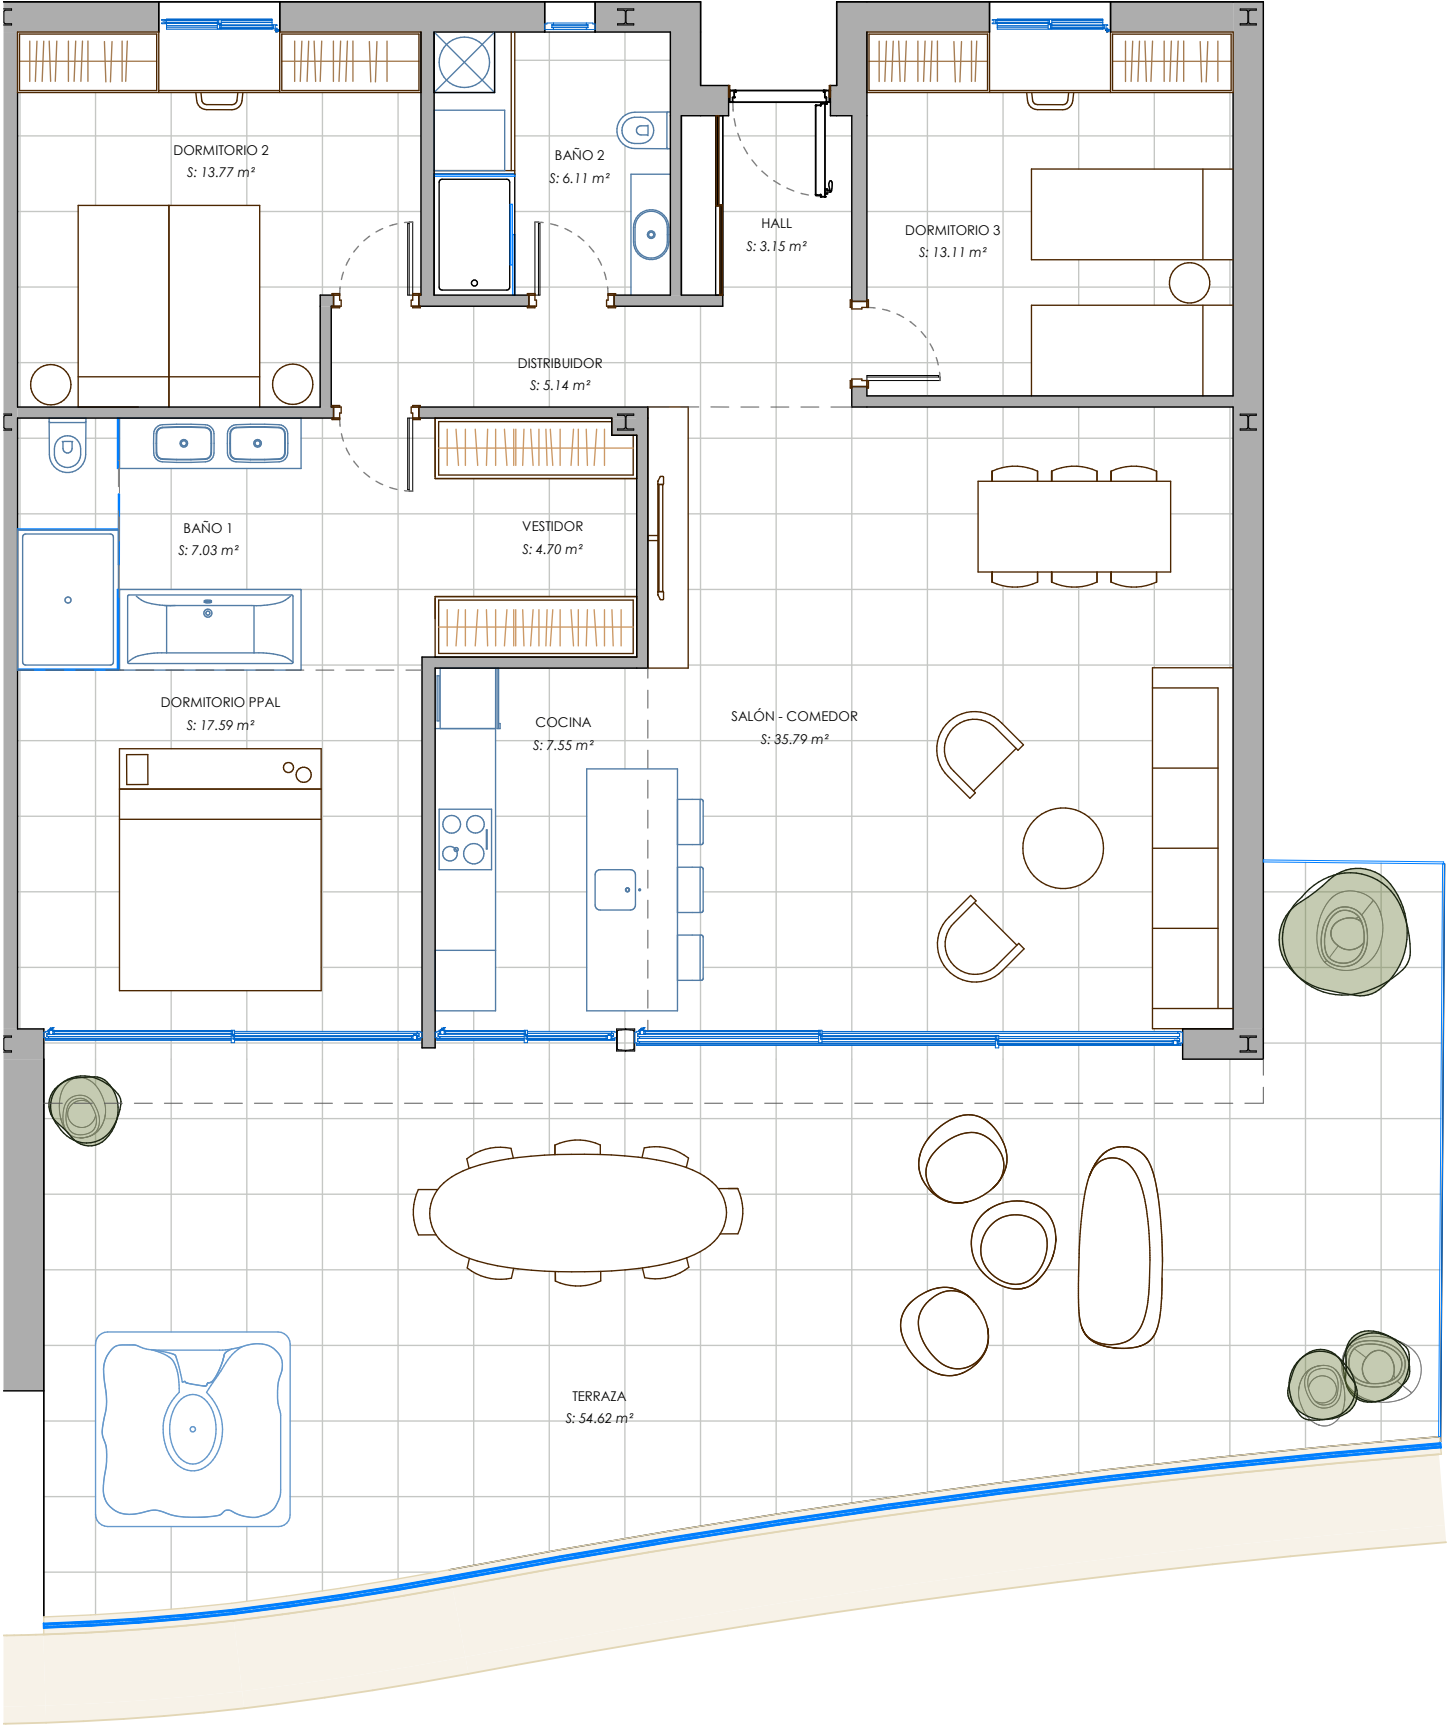

Portal 7-B, ÁT.E
Apartamento nº 192

SUPERFICIE CONSTRUIDA VIVIENDA..... 129.94 m²
SUPERFICIE CONSTRUIDA TERRAZA..... 63.89 m²