


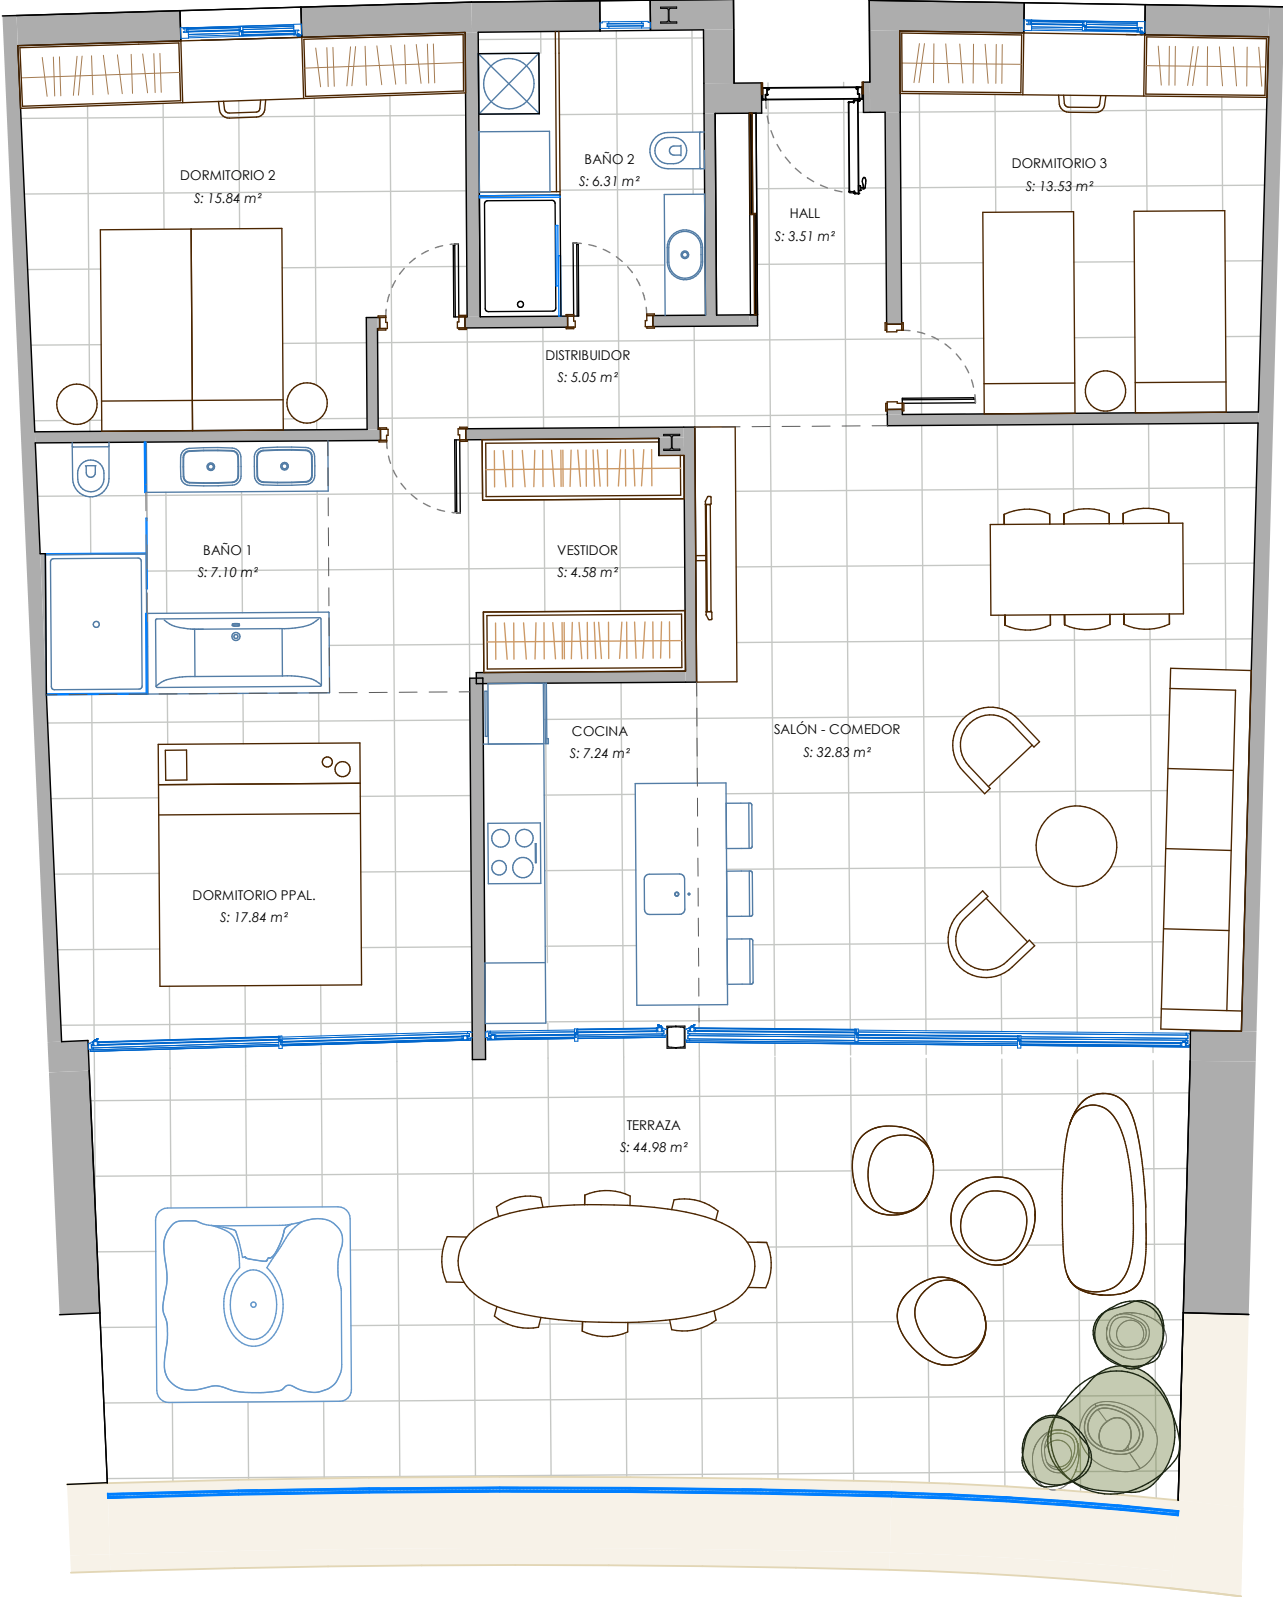

Portal 8, ÁT.C
Apartamento nº 222

SUPERFICIE CONSTRUIDA VIVIENDA..... 129.89 m²
SUPERFICIE CONSTRUIDA TERRAZA..... 50.39 m²