


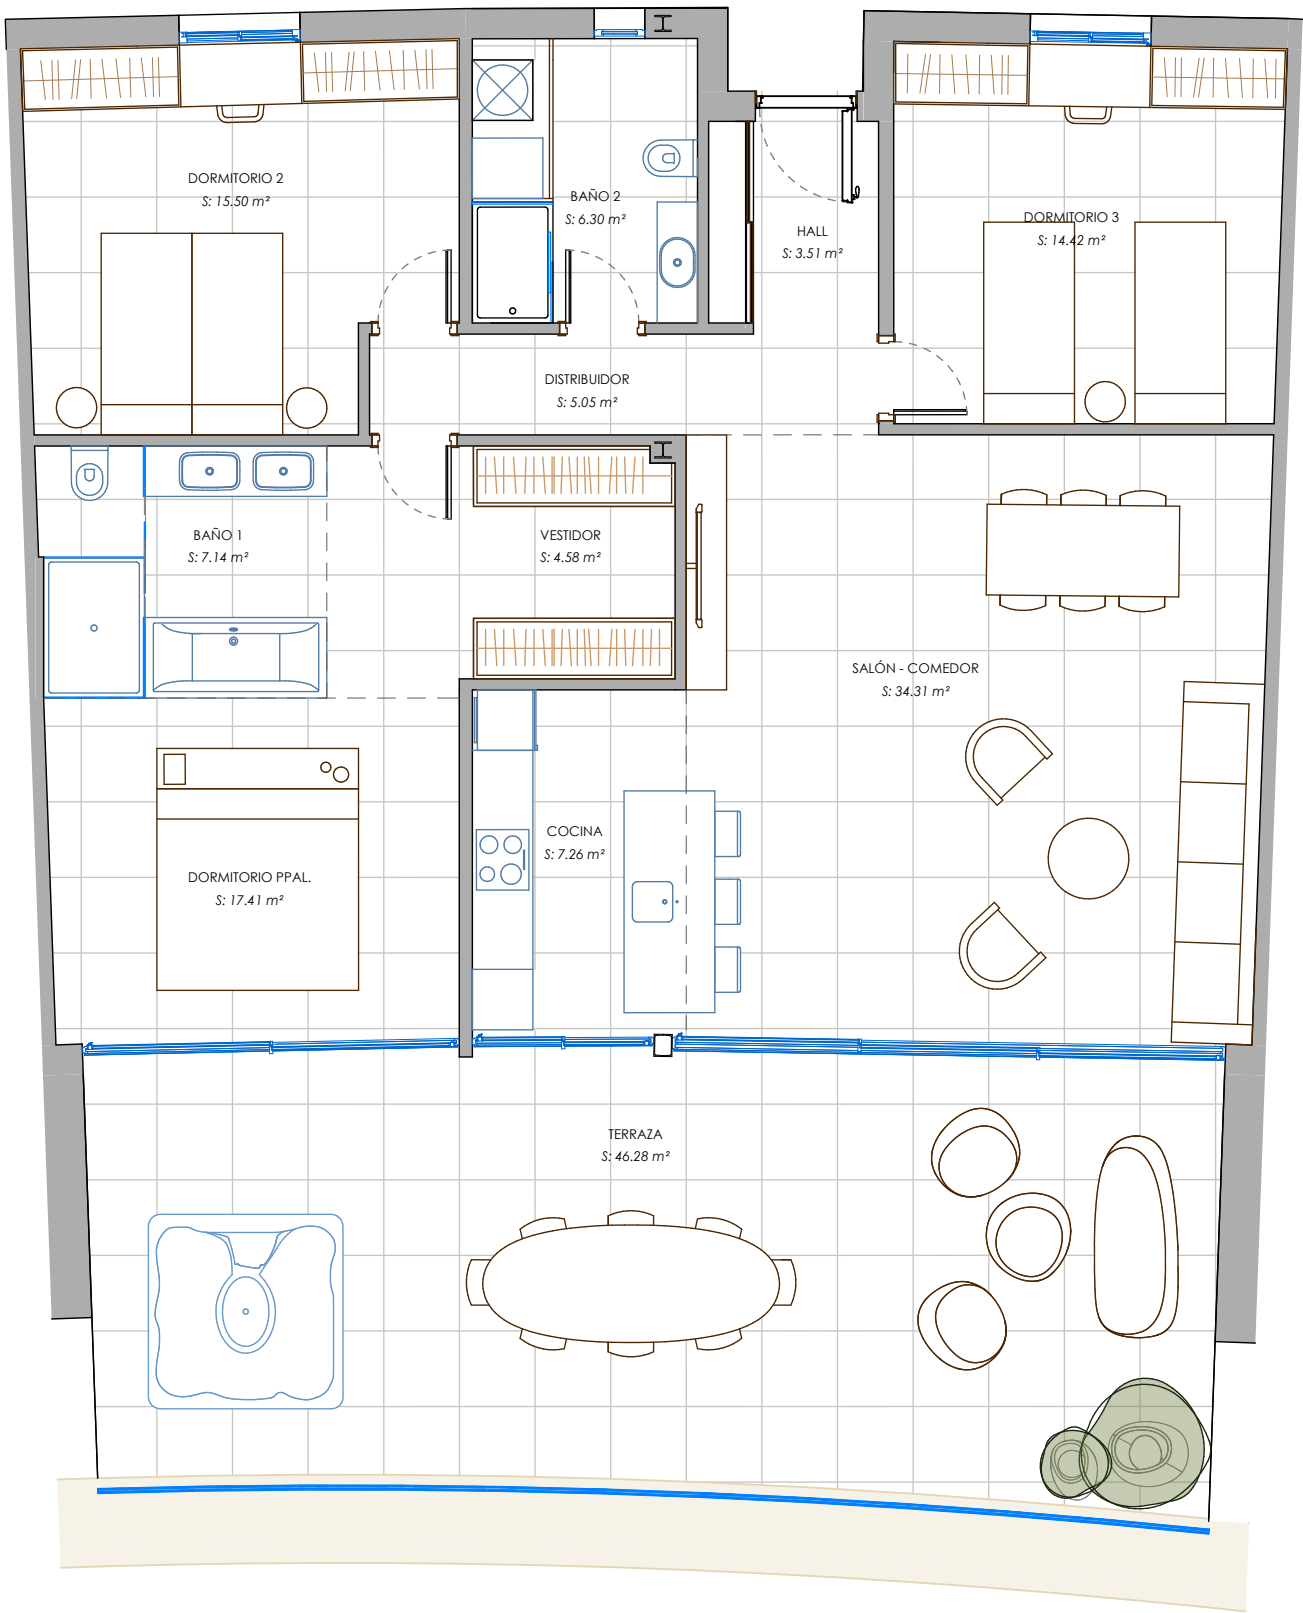

Portal 8, ÁT.E
Apartamento nº 224

SUPERFICIE CONSTRUIDA VIVIENDA..... 129.83 m²
SUPERFICIE CONSTRUIDA TERRAZA..... 51.86 m²