



## PORTAL - 2 PLANTA - ATICO LETRA - B

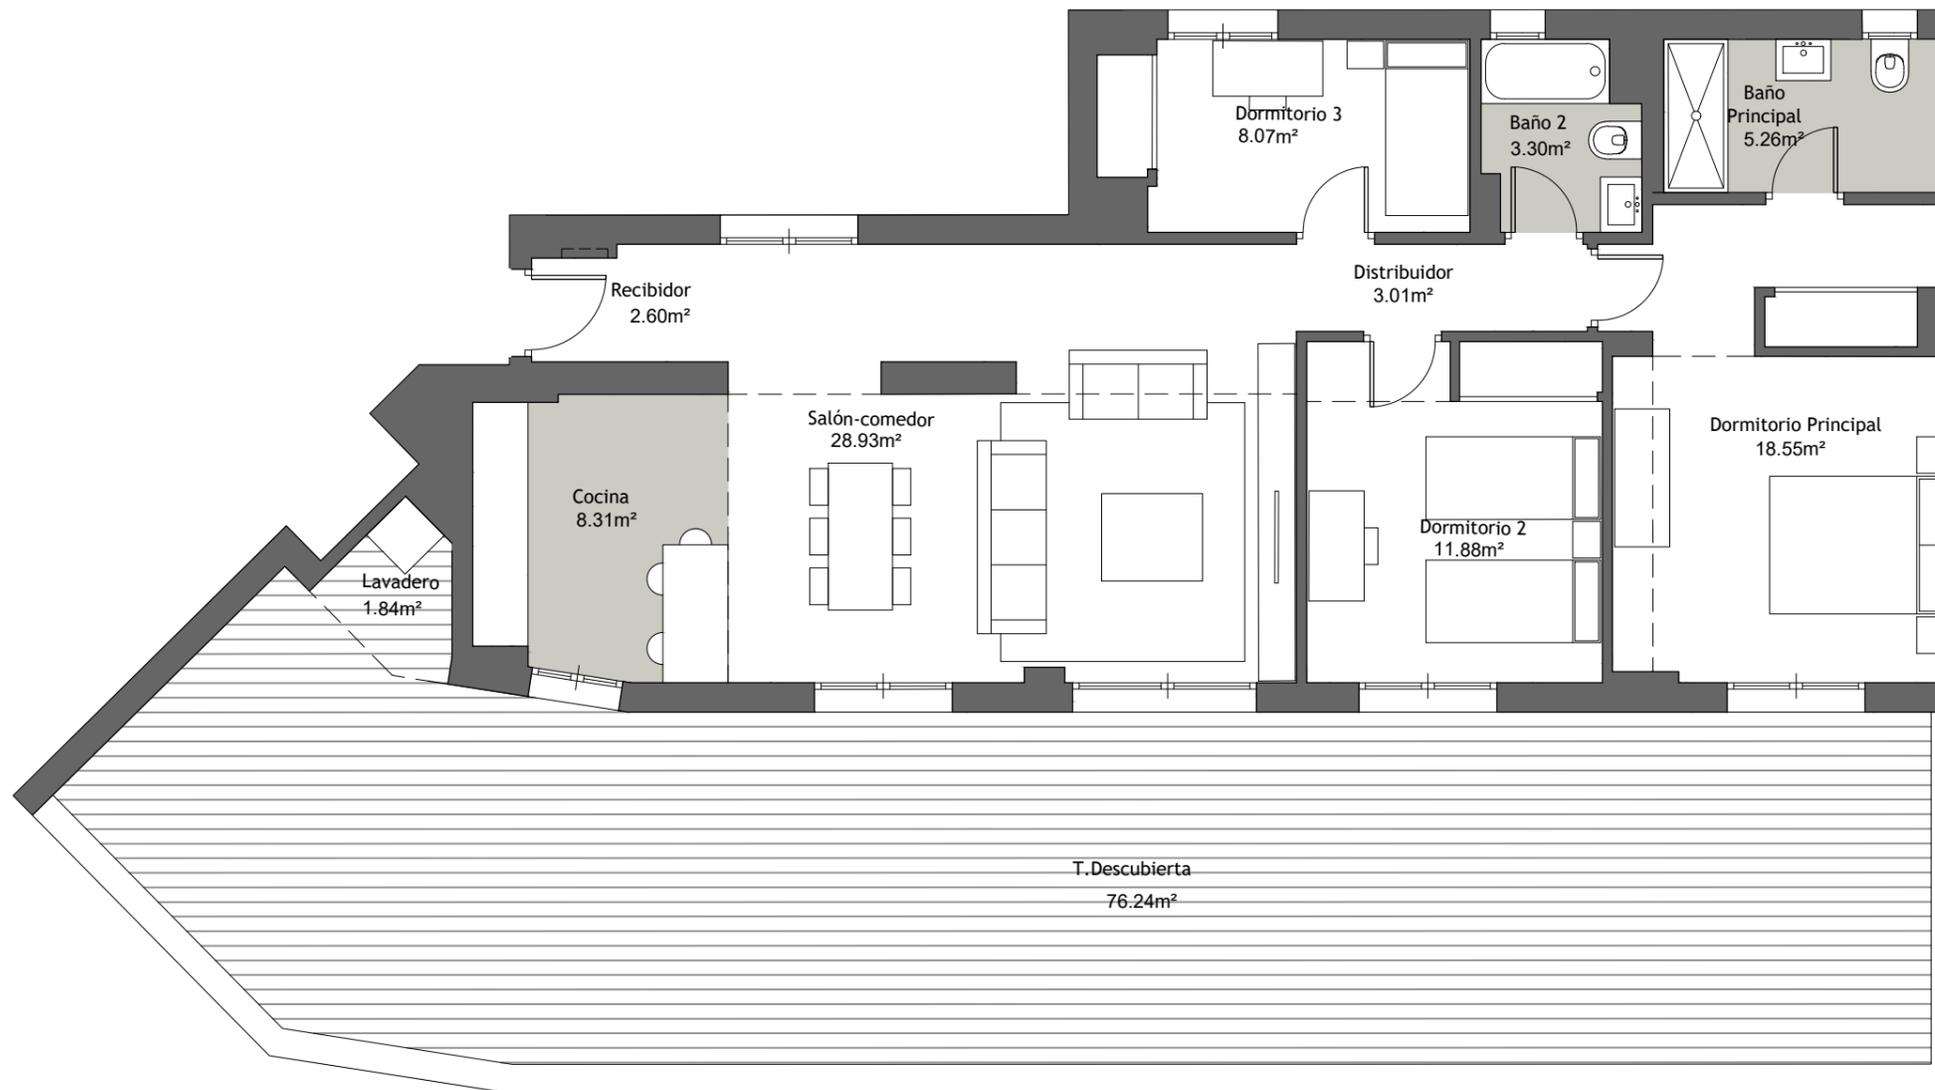

|   |                             |
|---|-----------------------------|
| Superficie Útil interior                  | 89.91 m <sup>2</sup>        |
| Superficie Útil Exterior Cubierta         | 1.84 m <sup>2</sup>         |
| Superficie Útil Exterior Descubierta      | 76.24 m <sup>2</sup>        |
| Superficie Útil Total                     | 167.99 m <sup>2</sup>       |
| Superficie Construida sin Z.Z.C.C.        | 109.23 m <sup>2</sup>       |
| <b>Superficie Construida con Z.Z.C.C.</b> | <b>215.85 m<sup>2</sup></b> |

La superficies construida incluye el 100 % de los espacios exteriores cubiertos.

|                                   |                       |
|-----------------------------------|-----------------------|
| Superficie Útil S/D Boja 218/2005 | 98.90 m <sup>2</sup>  |
| Superf. Const. S/D Boja 218/2005  | 145.58 m <sup>2</sup> |

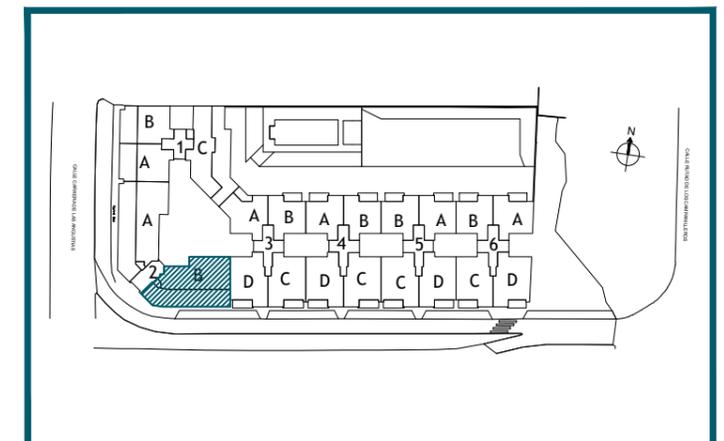

ESCALA GRAFICA:  
0 1 2 3

**PARCELA 5.1  
SECTOR SUP-T5(RT)  
CERRO DEL ÁGUILA  
VÉLEZ MÁLAGA**