


BLOQUE 2

VIVIENDA P. ALTA 1 - FIRST FLOOR HOUSE 1

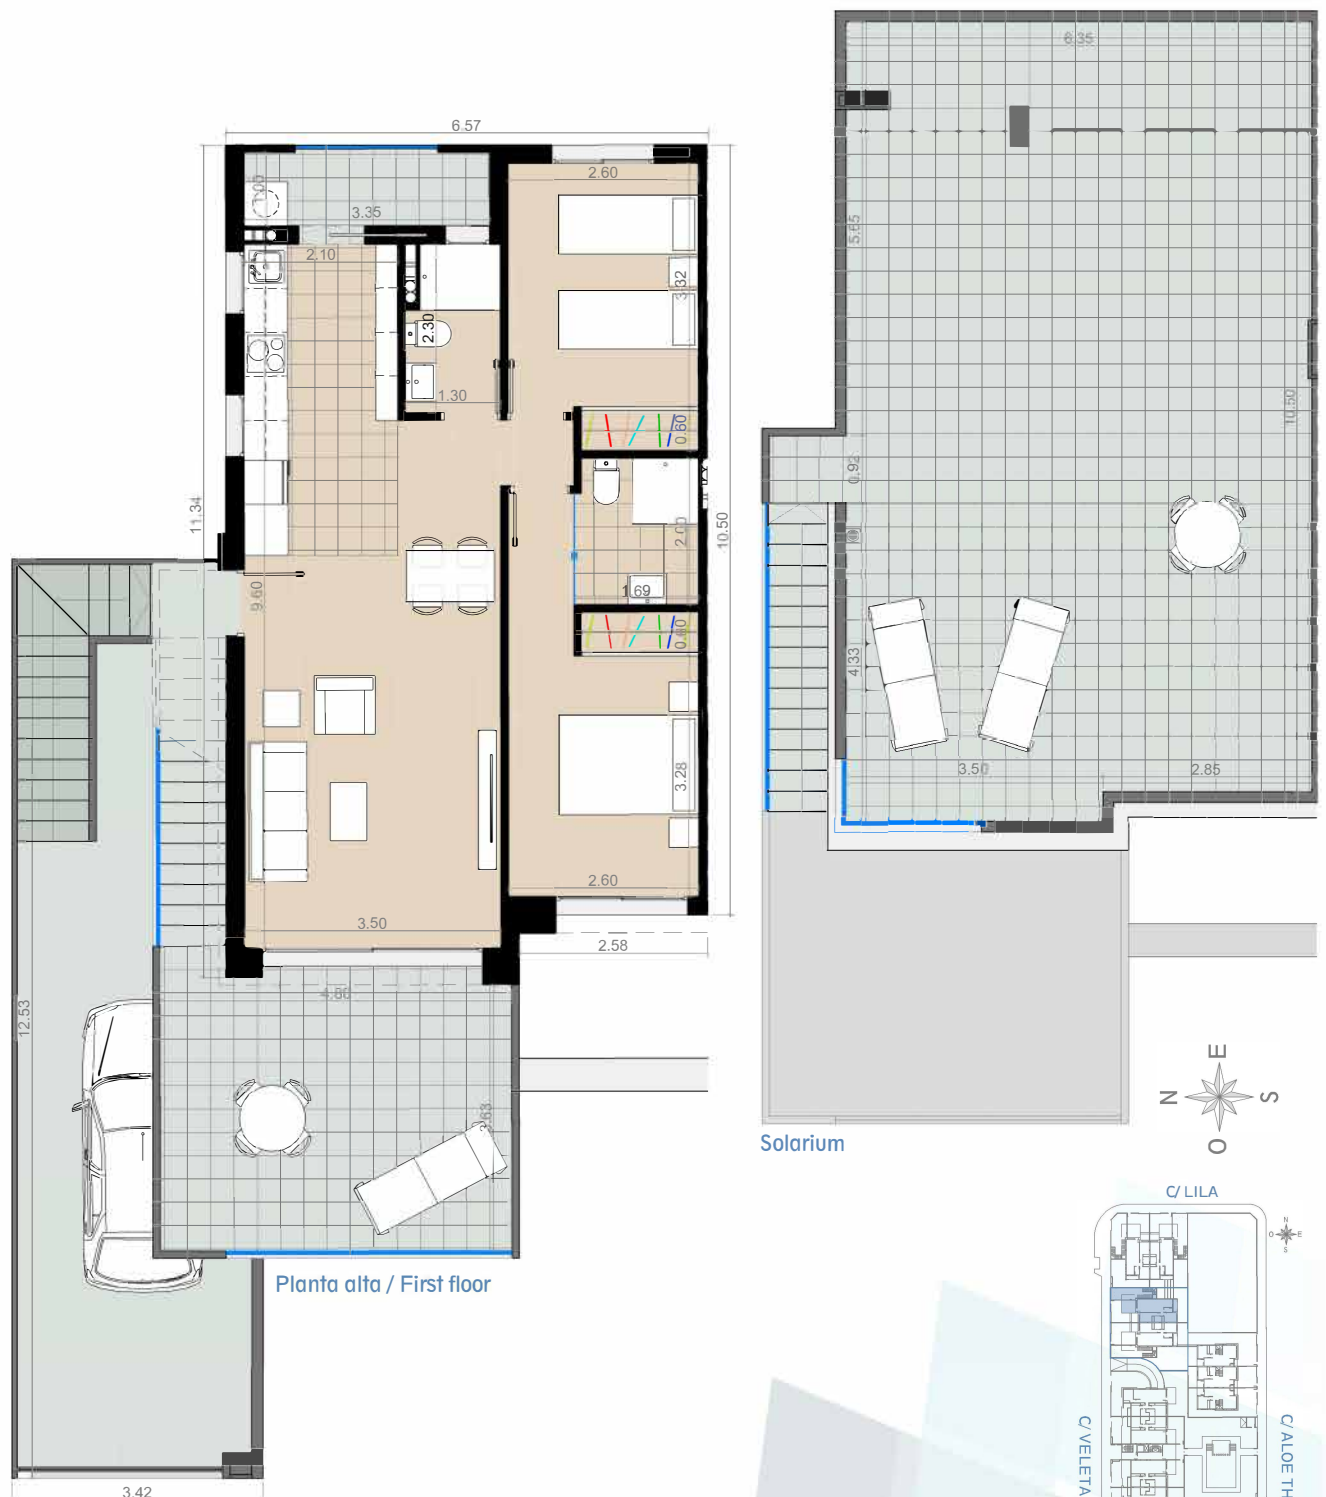

Estancia Room	Superficie Útil Living area	Estancia Room	Superficie Útil Living area	Vivienda pareada p. alta Semidetached house first floor	72.70 m²
Estar / Living room	22.25 m²	Dormitorio 1 / Bedroom 1	11.55 m²	Porche Porch	39.46 m²
Cocina / Kitchen	8.90 m²	Dormitorio 2 / Bedroom 2	9.70 m²	Terrazas / Terraces	18.50 m²
Lavadero / Laundry room	3.35 m²	Baño 2 / Bathroom 2	3.35 m²	Solarium	69.04 m²
Baño 1 / Bathroom 1	2.80 m²	Total	61.90 m²	TOTAL	199.70 m²

El presente plano tiene carácter informativo y podrá sufrir modificaciones por motivos técnicos o jurídicos