



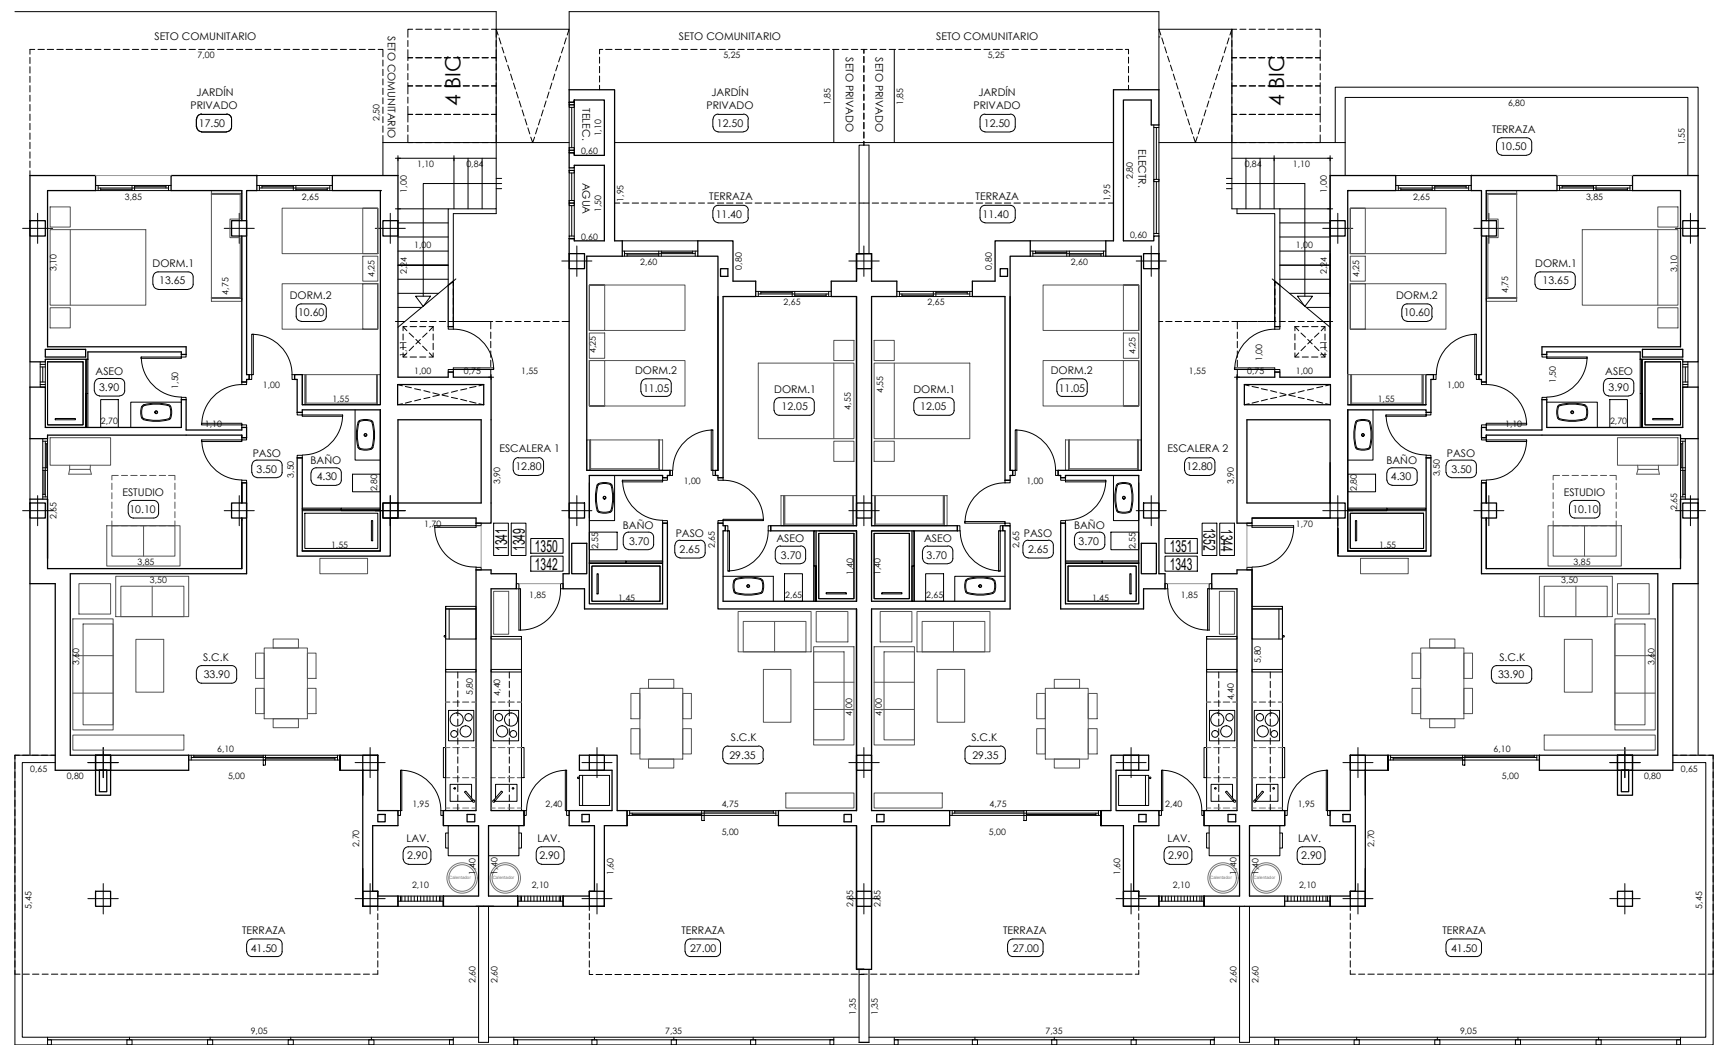


PL BAJA

F-7 (A)	F-7 (B)	ZANTE (1341-1356)	
		DISTRIBUCIÓN. PLANTA BAJA.	

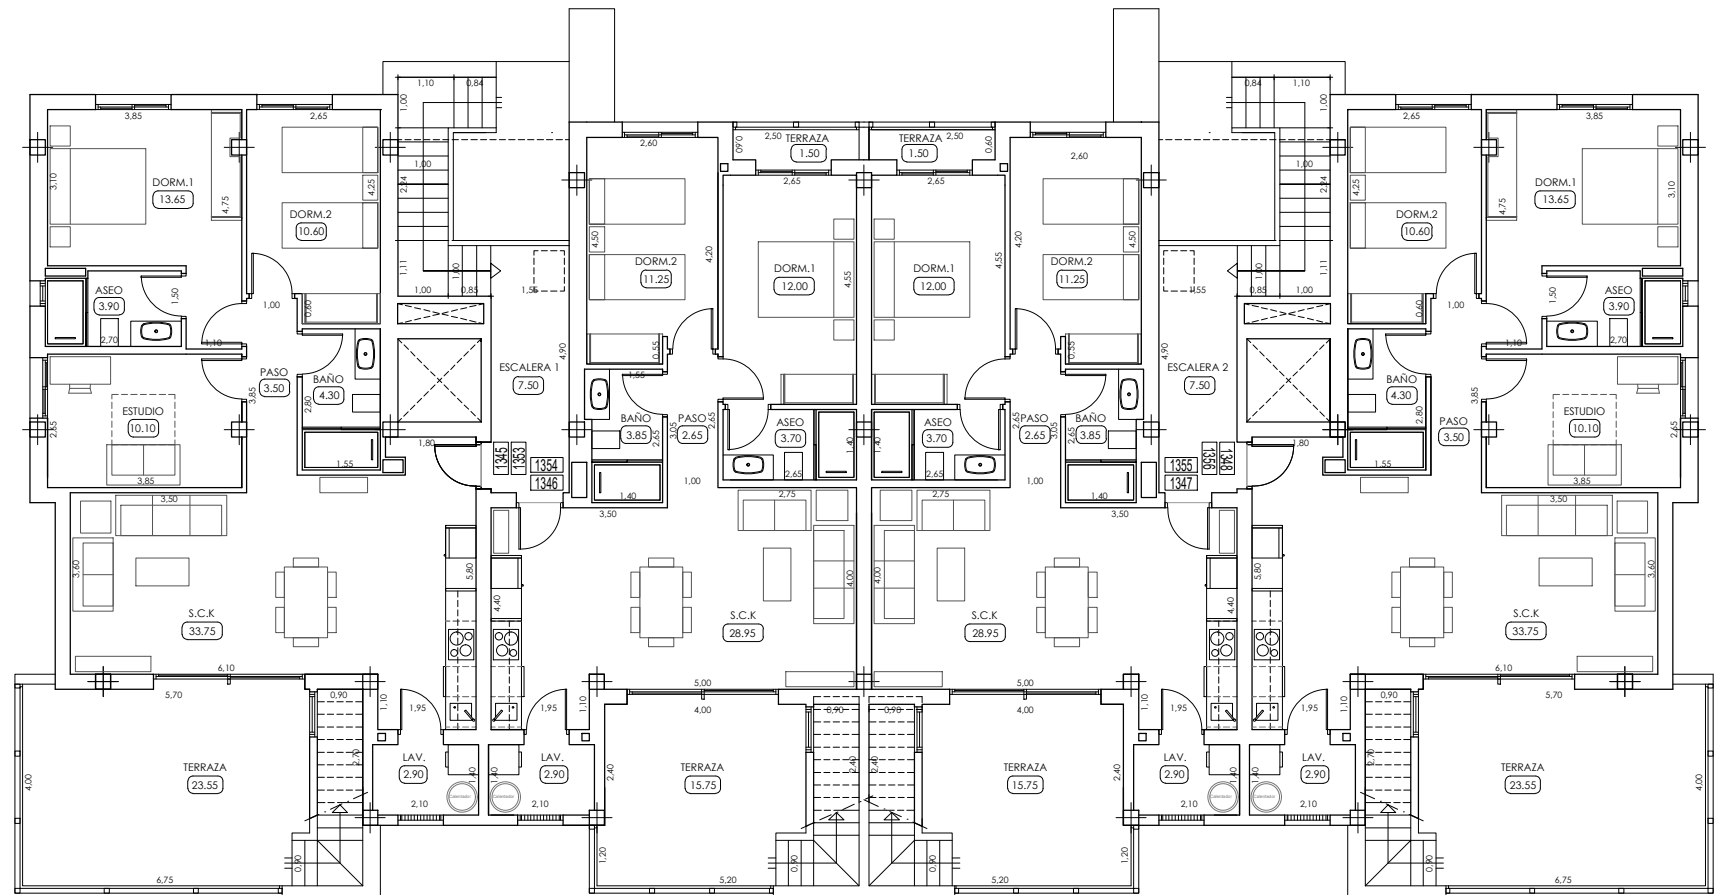

PL PRIMERA

F-7 (A)	F-7 (B)	ZANTE (1329-1340)	
		DISTRIBUCIÓN. PLANTA SÓTANO.	
			

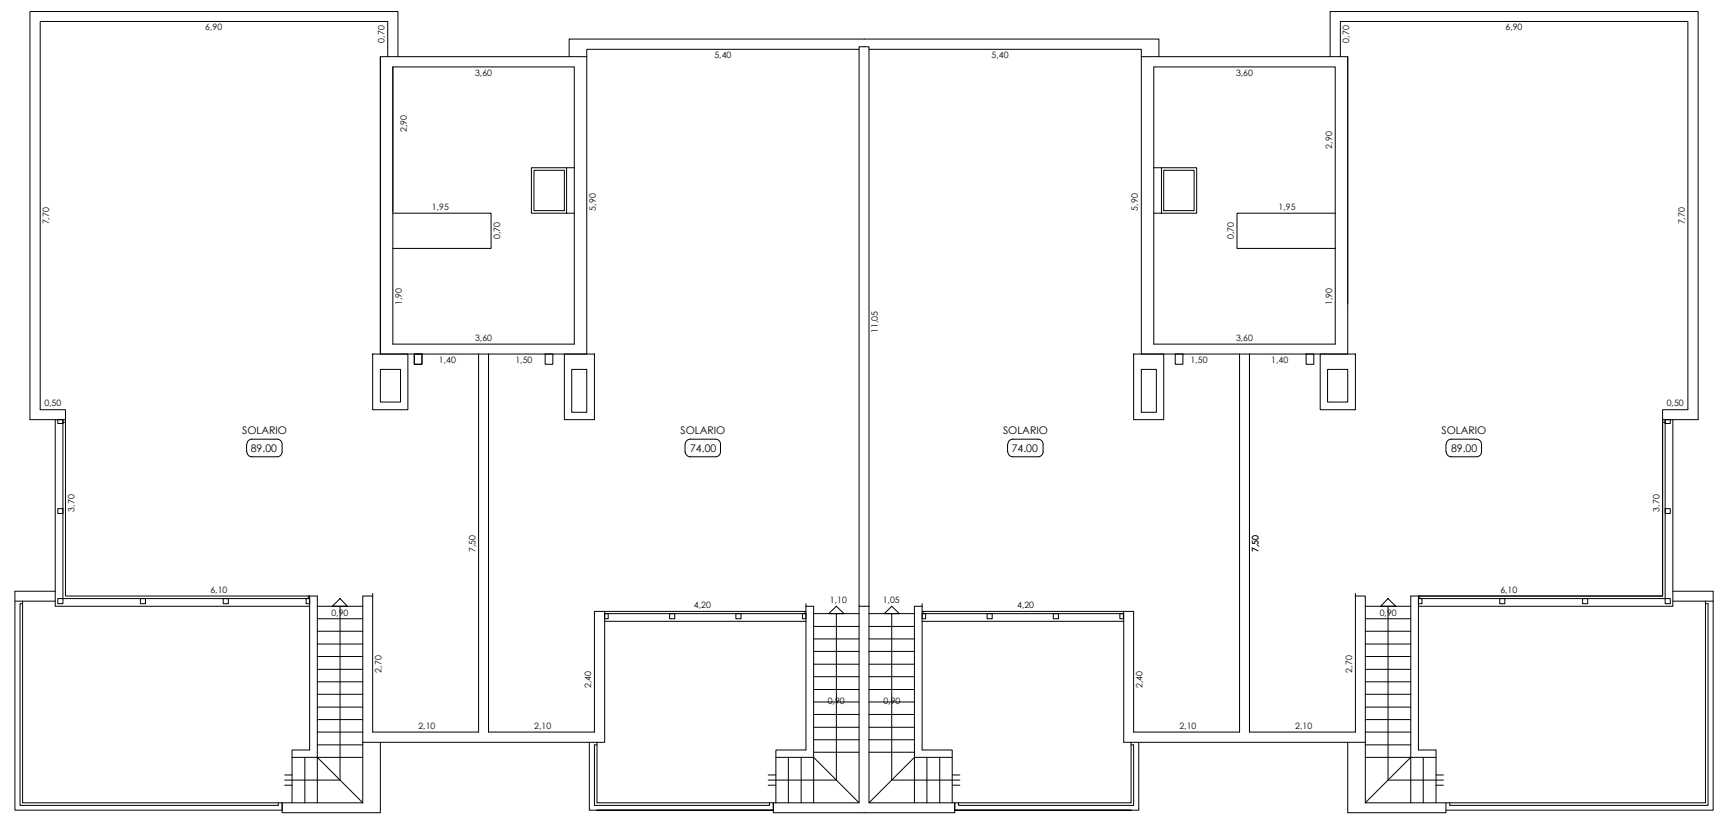

PL. CUBIERTA

F-7 (A)	F-7 (B)	ZANTE (1329-1340)	
		DISTRIBUCIÓN. PLANTA SÓTANO.	
			