
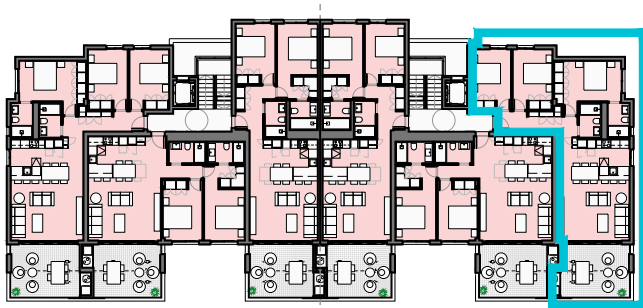
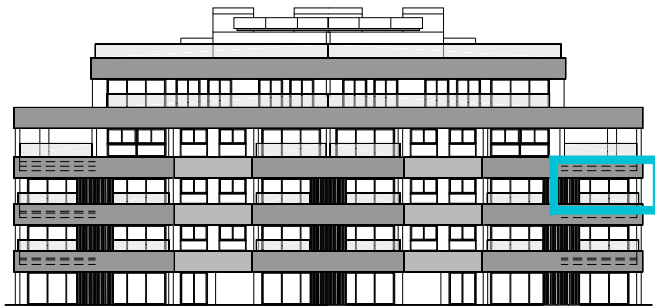


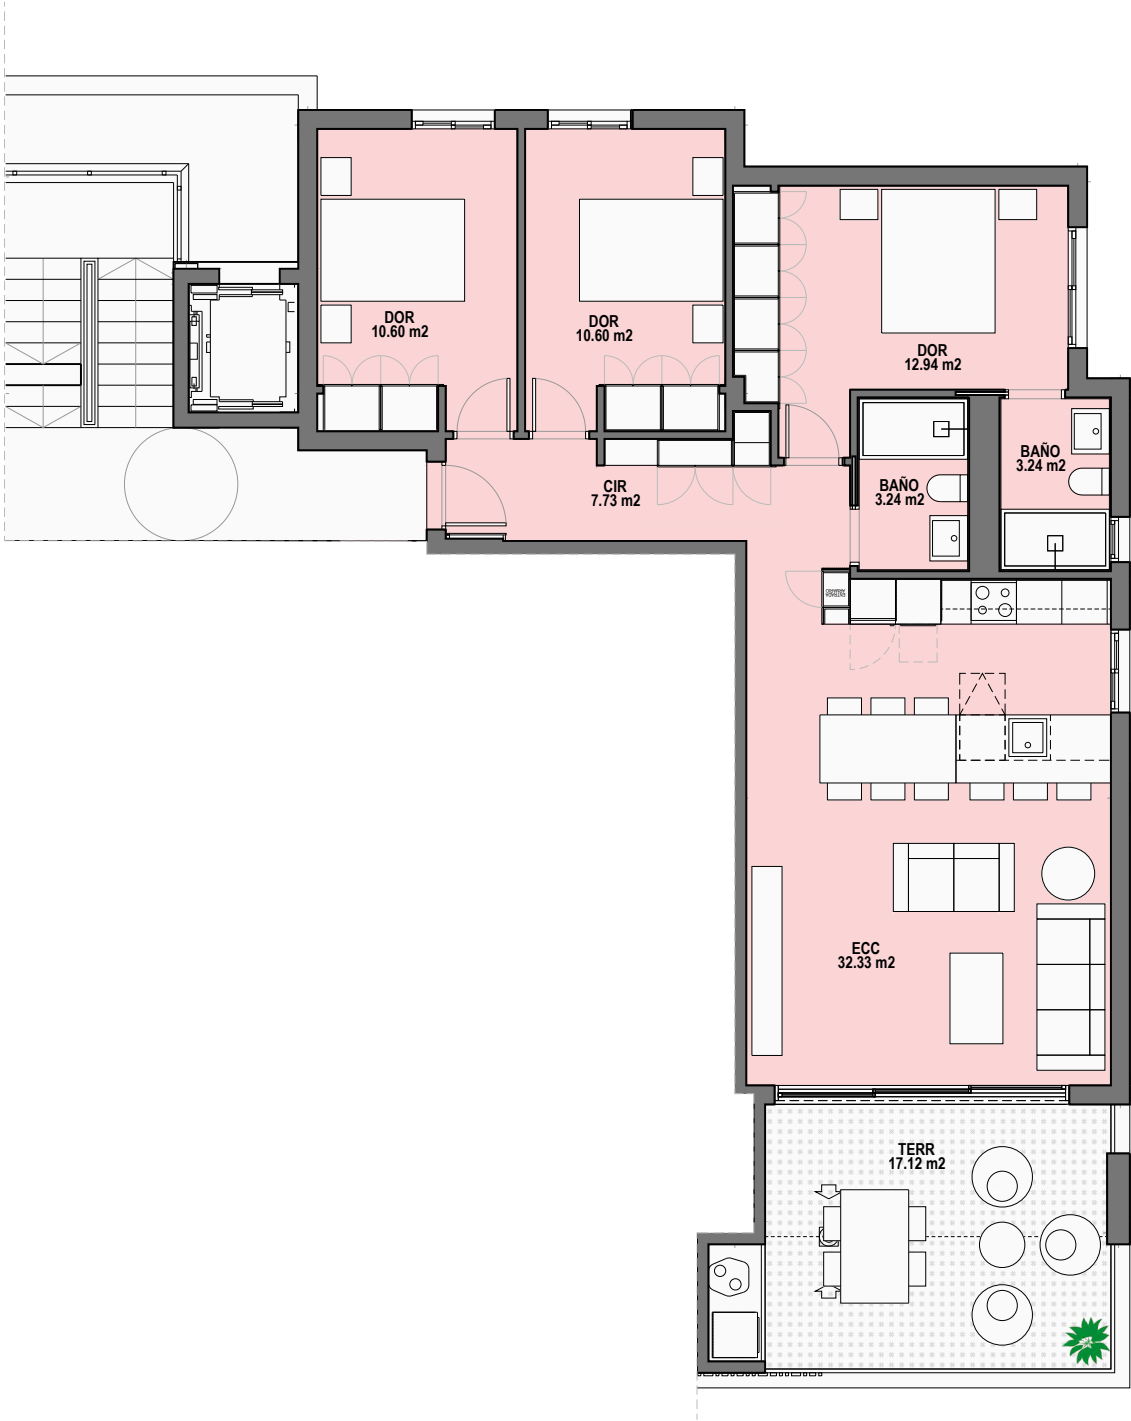

SUPERFICIES

APARTAMENTO	Vivienda nº	18
	Tipo	2F
	Bloque	1

	Sup. construida
Interior vivienda	93.18 m²
Zonas comunes	9.03 m²
TOTAL INTERIOR	102.21 m²

Terraza	17.12 m²
TOTAL EXTERIOR	17.12 m²

SUPERFICIE TOTAL	119.33 m²
------------------	-----------

Documento e imágenes de carácter informativo, no contractual. Puede sufrir variaciones por razones técnicas, legales o comerciales. El mobiliario y electrodomésticos son meramente decorativos y no incluidos.