


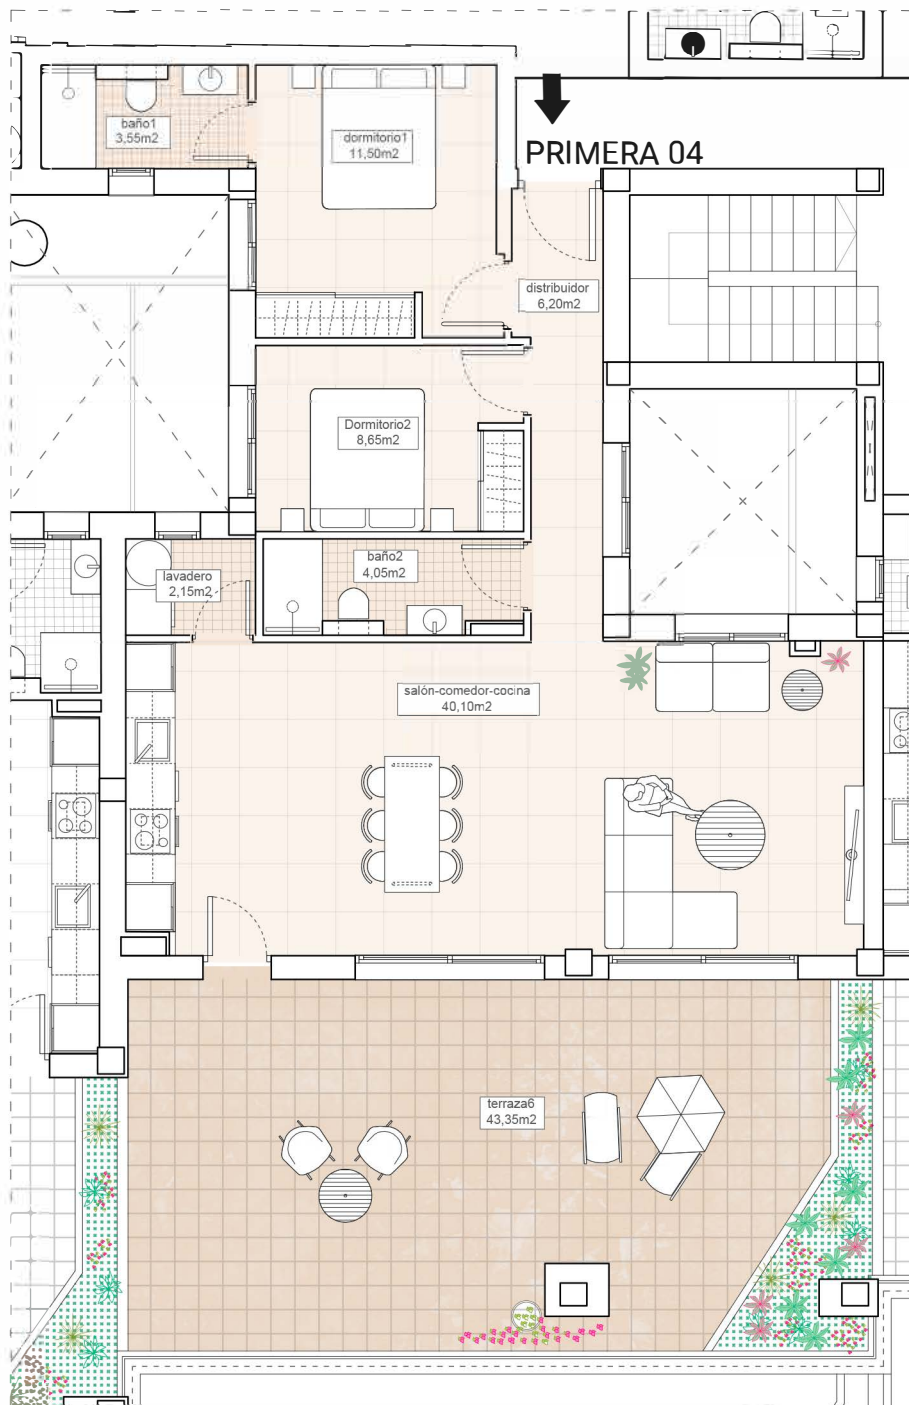

PRIMERA 04

Tipología/Typology

Vivienda plurifamiliar en urbanización con piscina / multi-family residential buildings with swimmingpool

Dormitorios/Bedrooms


2

Baños/Bathrooms

2

Localización/Location

Calle Depósito, 1. El Hondón de las Nieves, Alicante.

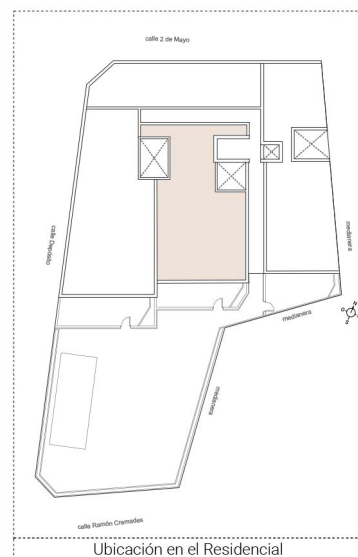

PLANTA PRIMERA/ FIRST FLOOR

Superficies útiles/
Useful surfaces

Salón-Comedor-Cocina/Living r.-Kitchen	40,10m ²
Distribuidor/Corridor	6,20m ²
Baño1/Bathroom1	3,55m ²
Dormitorio1/Bedroom1	11,50m ²
Baño2/Bathroom2	4,05m ²
Dormitorio2/Bedroom2	8,65m ²
Lavadero/Laundry	2,15m ²
Terraza viv 6/Garden area6	43,35m ²
Superficie útil total/Total useful surface	119,55m ²

PRIMERA
04

VIVIENDA/HOUSE

Superficie construida(vivienda)/Built area	91,52m ²
Superficie útil total/Total useful surfaces	76,20m ²
Superficie terrazas/Terrace area	43,35 m ²