


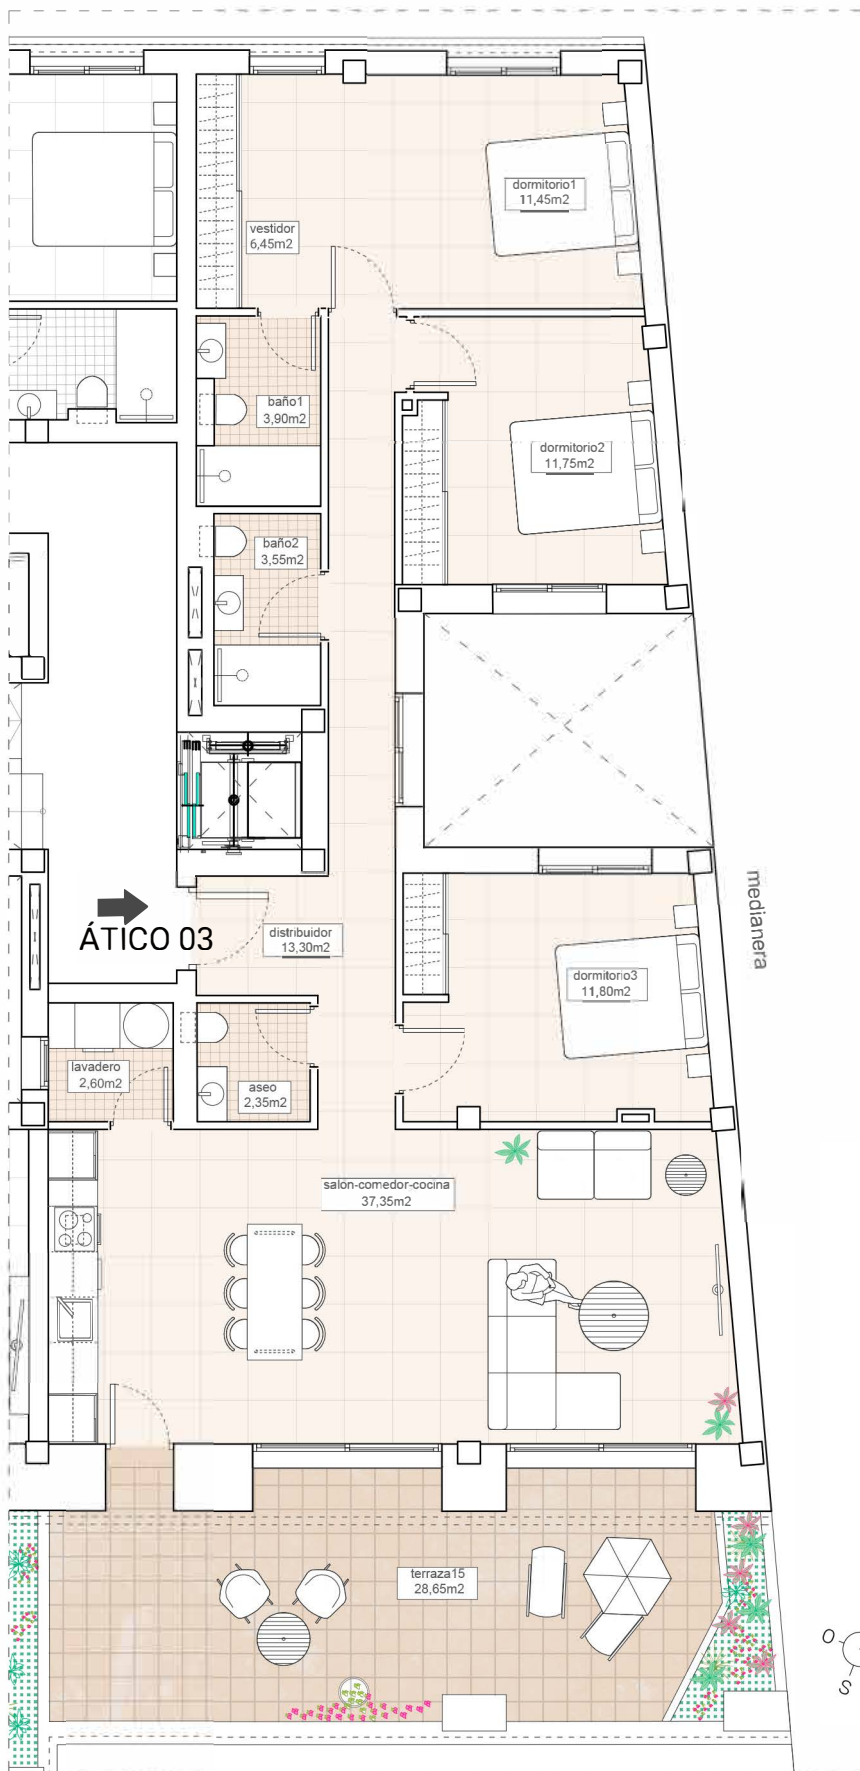

➔
ÁTICO 03


PLANTA ÁTICOS/ PENTHOUSE FLOOR

Superficies útiles/
Useful surfaces

Salón-Comedor-Cocina/Living r.-Kitchen	37,35m ²
Distribuidor/Corridor	13,30m ²
Baño1/Bathroom1	3,90m ²
Dormitorio1/Bedroom1	11,45m ²
Baño2/Bathroom2	3,55m ²
Dormitorio2/Bedroom2	11,75m ²
Dormitorio3/Bedroom3	11,80m ²
Aseo/Toilet	2,35m ²
Lavadero/Laundry	2,60m ²
Vestidor/Dressing Room	6,45m ²
Terraza viv 15/Garden area15	28,65m ²
Superficie útil total/Total useful surface	133,15m ²

Tipología/Typology

Vivienda plurifamiliar en urbanización
con piscina / multi-family residential
buildings with swimmingpool

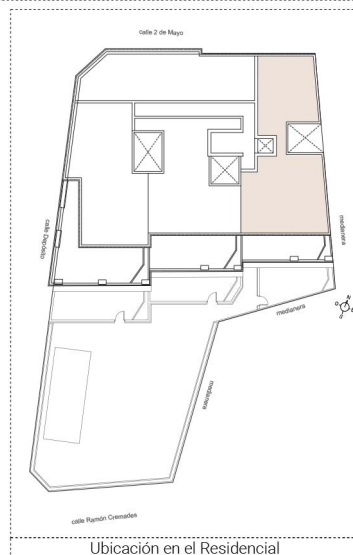

Ubicación en el Residencial

Localización/Location

Calle Depósito, 1, El Hondón de las Nieves, Alicante.

Dormitorios/Bedrooms	3
Baños/Bathrooms	2

VIVIENDA/HOUSE

Superficie construida(vivienda)/Built area	126,58m ²
Superficie útil total/Total useful surfaces	104,50m ²
Superficie terrazas/Terrace area	28,65 m ²

**ÁTICO
03**