

VIVIENDAS AISLADAS RUA-23. FASE 2

VIVIENDA TIPO B PARCELA 5  
PLANTA BAJA Y PRIMERA

SUPERFICIES ÚTILES DE VIVIENDA

01. HALL	3.11 m <sup>2</sup>
02. DISTRIBUIDOR 1	2.35 m <sup>2</sup>
03. DISTRIBUIDOR 2	1.89 m <sup>2</sup>
04. DISTRIBUIDOR 3	7.06 m <sup>2</sup>
05. SALÓN-COMEDOR-COCINA	39.29 m <sup>2</sup>
06. DORMITORIO 1	15.62 m <sup>2</sup>
07. DORMITORIO 2	12.87 m <sup>2</sup>
08. DORMITORIO 3	11.45 m <sup>2</sup>
09. BAÑO 1	2.47 m <sup>2</sup>
10. BAÑO 2	3.75 m <sup>2</sup>
11. ASEO	3.18 m <sup>2</sup>
12. GARAJE	97.93 m <sup>2</sup>
13. TERRAZA CUBIERTA	14.24 m <sup>2</sup>
14. TERRAZA DESCUBIERTA	16.53 m <sup>2</sup>

SUPERFICIES TOTALES DE VIVIENDA

<b>SUP. ÚTIL APROXIMADA</b>	<b>231.74 m<sup>2</sup></b>
Vivienda	200.97 m <sup>2</sup>
Terraza	30.77 m <sup>2</sup>
<b>SUP. CONSTRUIDA APROXIMADA</b>	<b>277.33 m<sup>2</sup></b>
Vivienda	240.59 m <sup>2</sup>
Terraza	34.76 m <sup>2</sup>
Porche	1.98 m <sup>2</sup>


SUPERFICIES DE PARCELA

PARCELA	5	6	7	8
SUP. m2	409.43	409.43	409.43	409.43
SUP. m2 jardín anexo	210.86	206.06	204.64	203.63


ESQUEMA DE VIVIENDAS



Ed. 01/2023

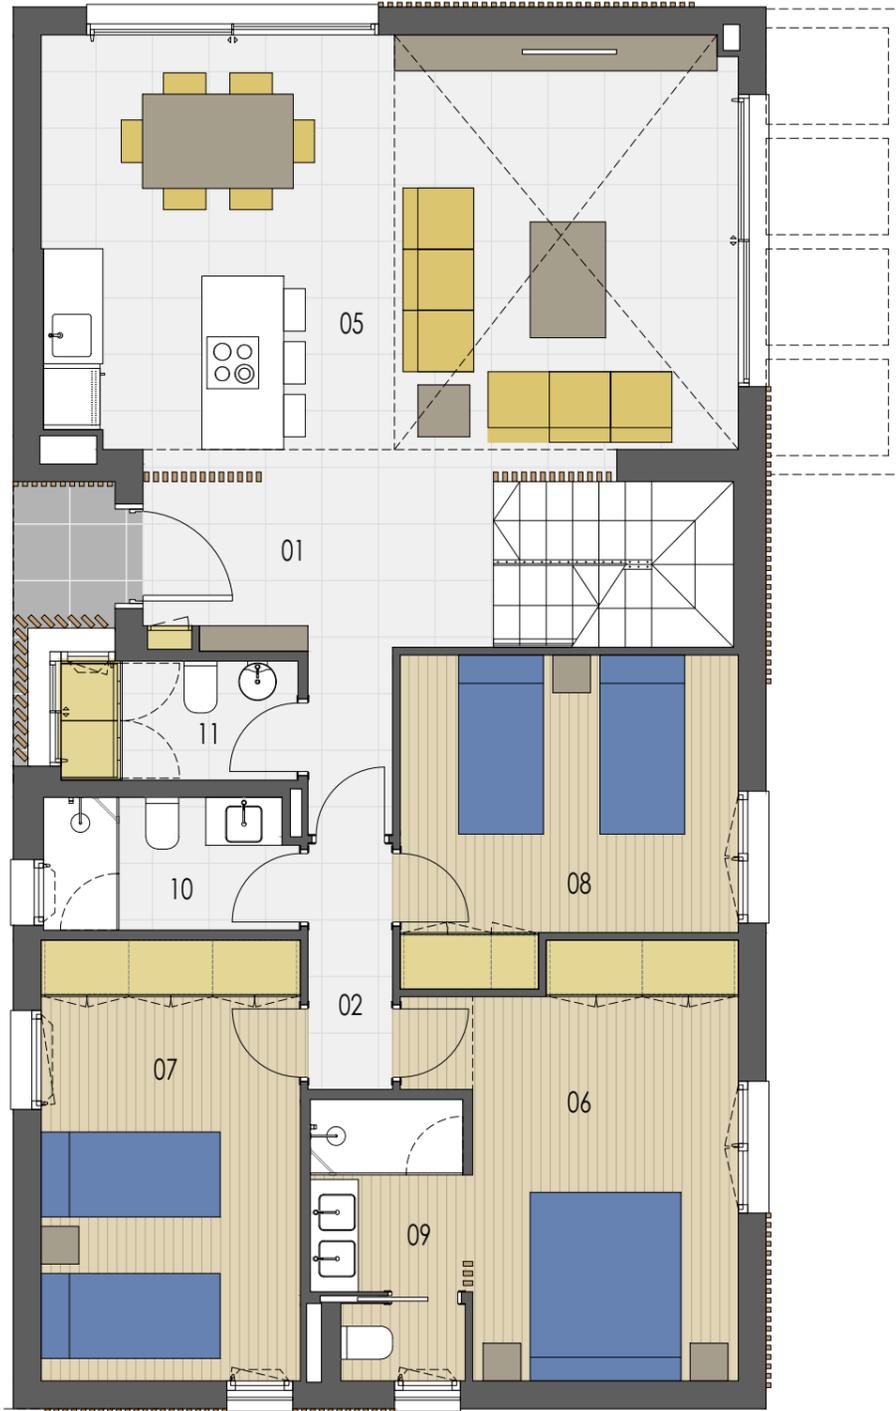

PLANTA BAJA

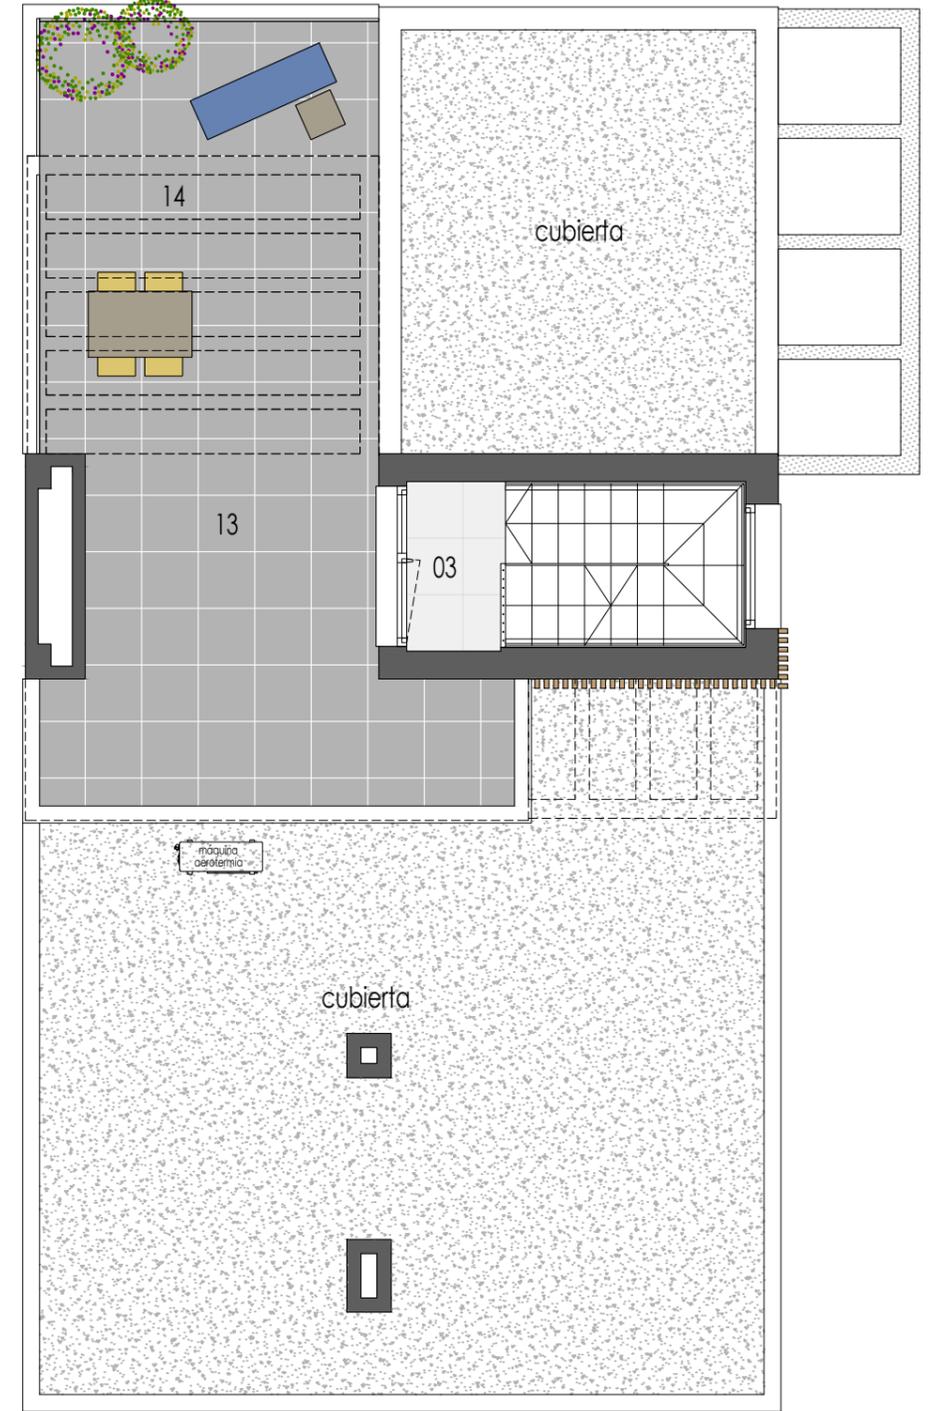

PLANTA PRIMERA

NOTA: La información gráfica y el cuadro de superficies que se incluyen en este soporte son orientativos, elaborados a partir del proyecto del edificio y no tienen carácter contractual, por lo que la empresa promotora los podrá modificar durante la ejecución de las obras por causas de índole técnico, jurídico y comercial. Asimismo, el mobiliario, la decoración, los elementos de ambientación y los electrodomesticos incluidos son de caracter decorativo y no son objeto de contratación.



VIVIENDAS AISLADAS RUA-23. FASE 2

VIVIENDA TIPO B PARCELA 5  
PLANTA SÓTANO

SUPERFICIES ÚTILES DE VIVIENDA

01. HALL	3.11 m <sup>2</sup>
02. DISTRIBUIDOR 1	2.35 m <sup>2</sup>
03. DISTRIBUIDOR 2	1.89 m <sup>2</sup>
04. DISTRIBUIDOR 3	7.06 m <sup>2</sup>
05. SALÓN-COMEDOR-COCINA	39.29 m <sup>2</sup>
06. DORMITORIO 1	15.62 m <sup>2</sup>
07. DORMITORIO 2	12.87 m <sup>2</sup>
08. DORMITORIO 3	11.45 m <sup>2</sup>
09. BAÑO 1	2.47 m <sup>2</sup>
10. BAÑO 2	3.75 m <sup>2</sup>
11. ASEO	3.18 m <sup>2</sup>
12. GARAJE	97.93 m <sup>2</sup>
13. TERRAZA CUBIERTA	14.24 m <sup>2</sup>
14. TERRAZA DESCUBIERTA	16.53 m <sup>2</sup>

SUPERFICIES TOTALES DE VIVIENDA

<b>SUP. ÚTIL APROXIMADA</b>	<b>231.74 m<sup>2</sup></b>
Vivienda	200.97 m <sup>2</sup>
Terraza	30.77 m <sup>2</sup>

<b>SUP. CONSTRUIDA APROXIMADA</b>	<b>277.33 m<sup>2</sup></b>
Vivienda	240.59 m <sup>2</sup>
Terraza	34.76 m <sup>2</sup>
Porche	1.98 m <sup>2</sup>


SUPERFICIES DE PARCELA

PARCELA	5	6	7	8
SUP. m2	409.43	409.43	409.43	409.43
SUP. m2 jardín anexo	210.86	206.06	204.64	203.63

ESQUEMA DE VIVIENDAS



Ed. 01/2023

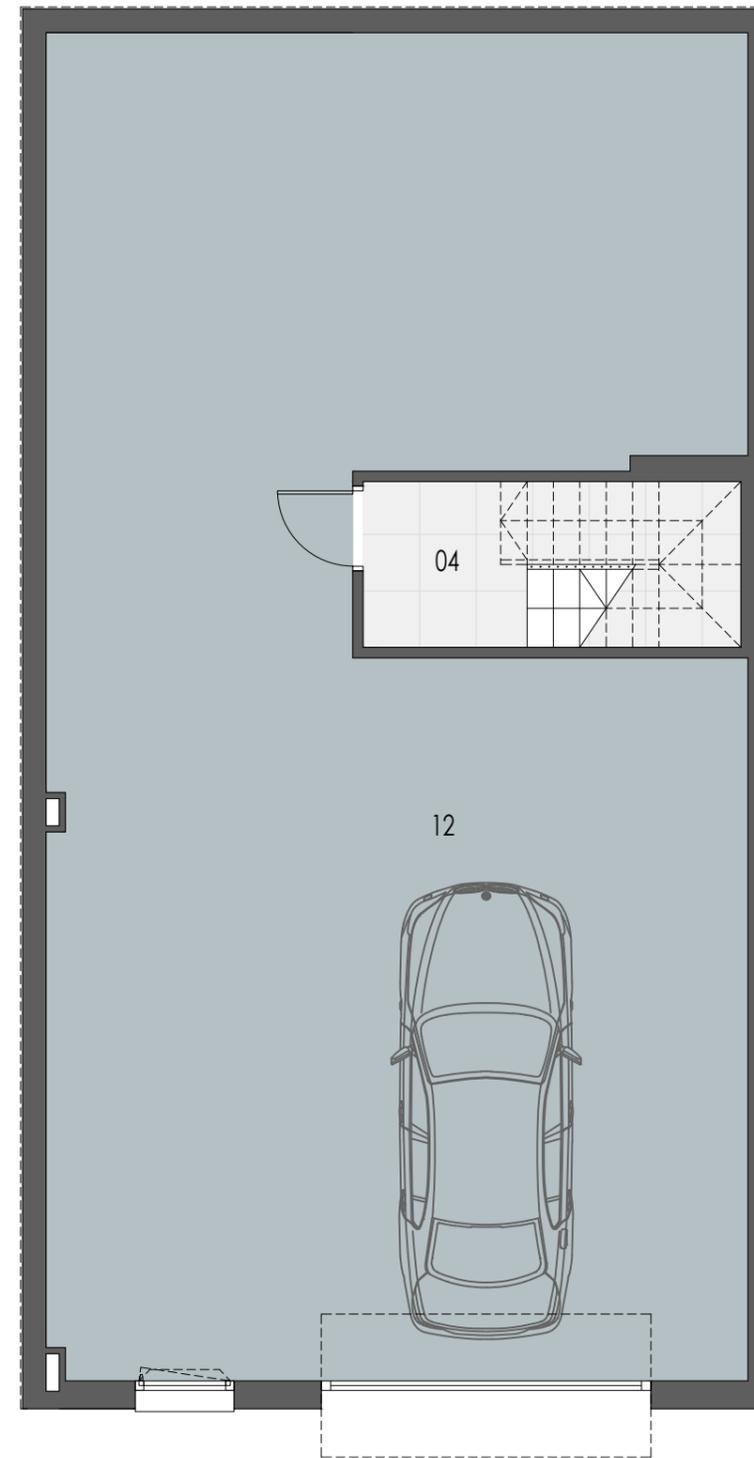

PLANTA SÓTANO

NOTA: La información gráfica y el cuadro de superficies que se incluyen en este soporte son orientativos, elaborados a partir del proyecto del edificio y no tienen carácter contractual, por lo que la empresa promotora los podrá modificar durante la ejecución de las obras por causas de índole técnico, jurídico y comercial. Asimismo, el mobiliario, la decoración, los elementos de ambientación y los electrodomesticos incluidos son de caracter decorativo y no son objeto de contratación.

