


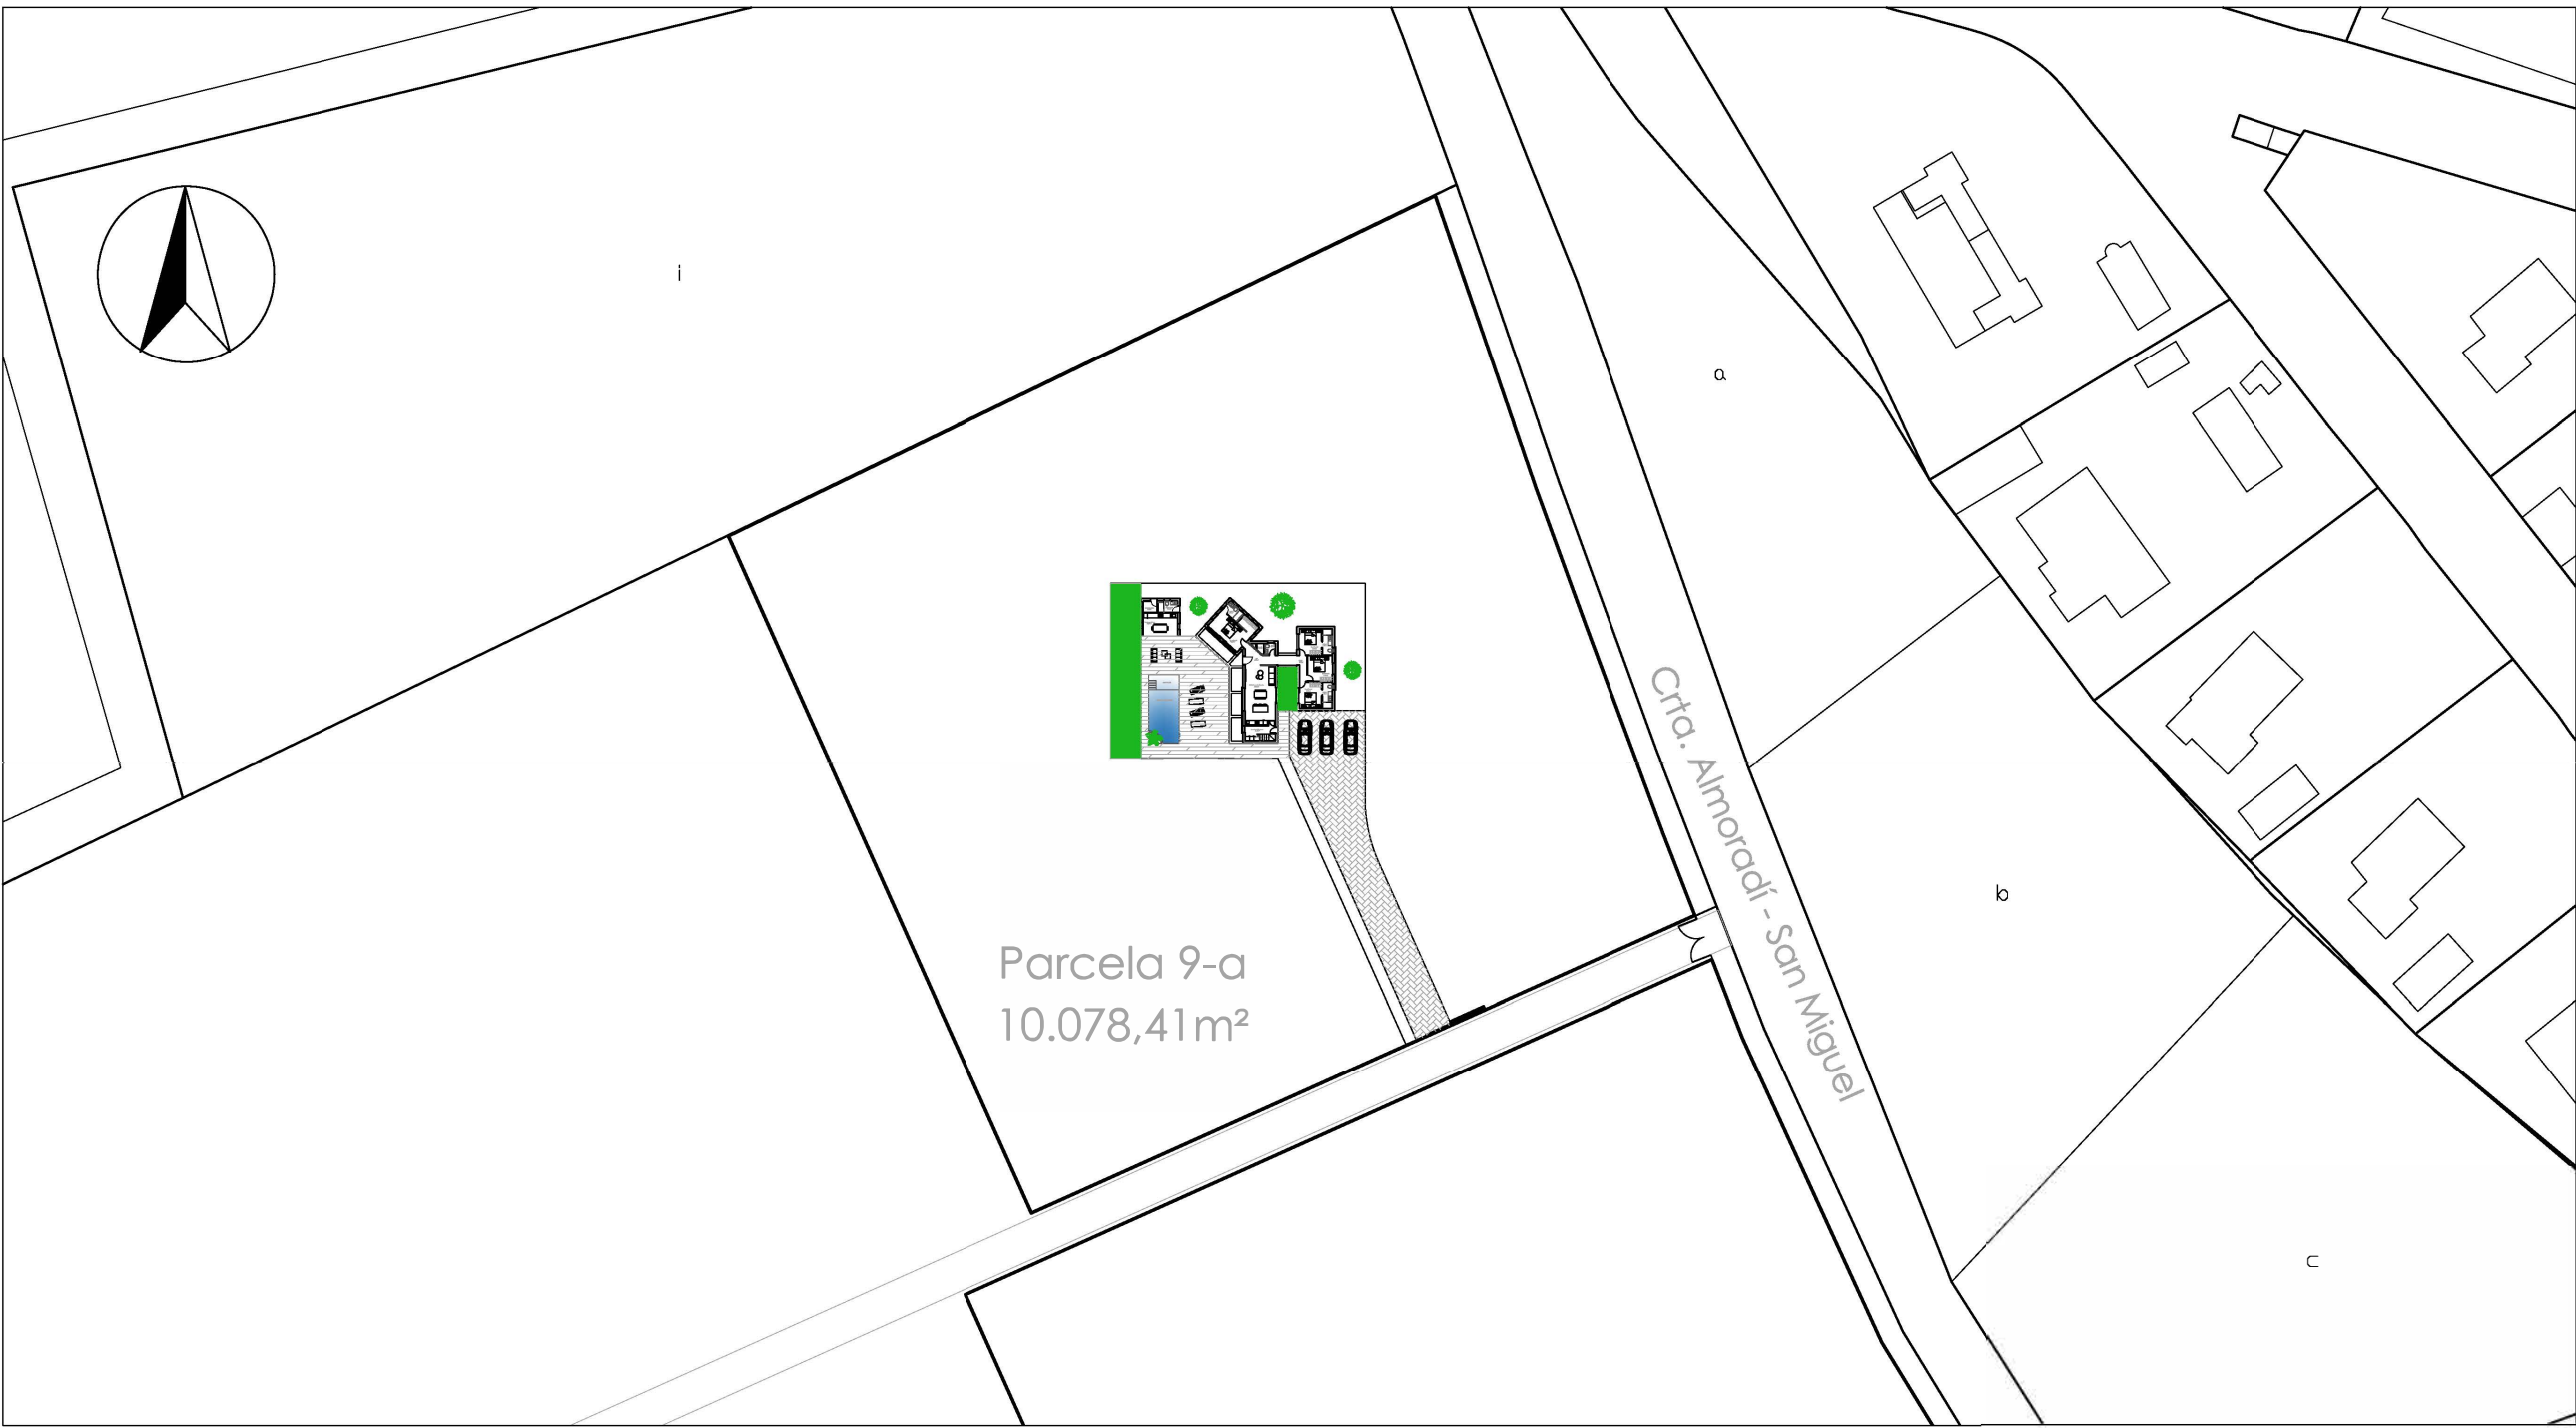

SUPERFICIES	
Sup. Vivienda:	149,12 m2
Sup. Anexo BBQ:	25,00 m2
Sup. Solárium:	25,00 m2
Sup. Parcela:	10.078,41 m2

Trabajo:		
VIVIENDA UNIF.AISLADA CON PISCINA DE USO PRIVADO EN ALGORFA		
	Situación:	Escala: 1/1000 1/100
	Plano: DISTRIBUCIÓN PARCELA	Nº de plano: B-01
	Encargo: JOSÉ PÉREZ OLTRA	Fecha: NOV. 2024
	Arquitecto: PEDRO GUMBAO GIL GUMBAOGILARQUITECTOS S.L.P.	