

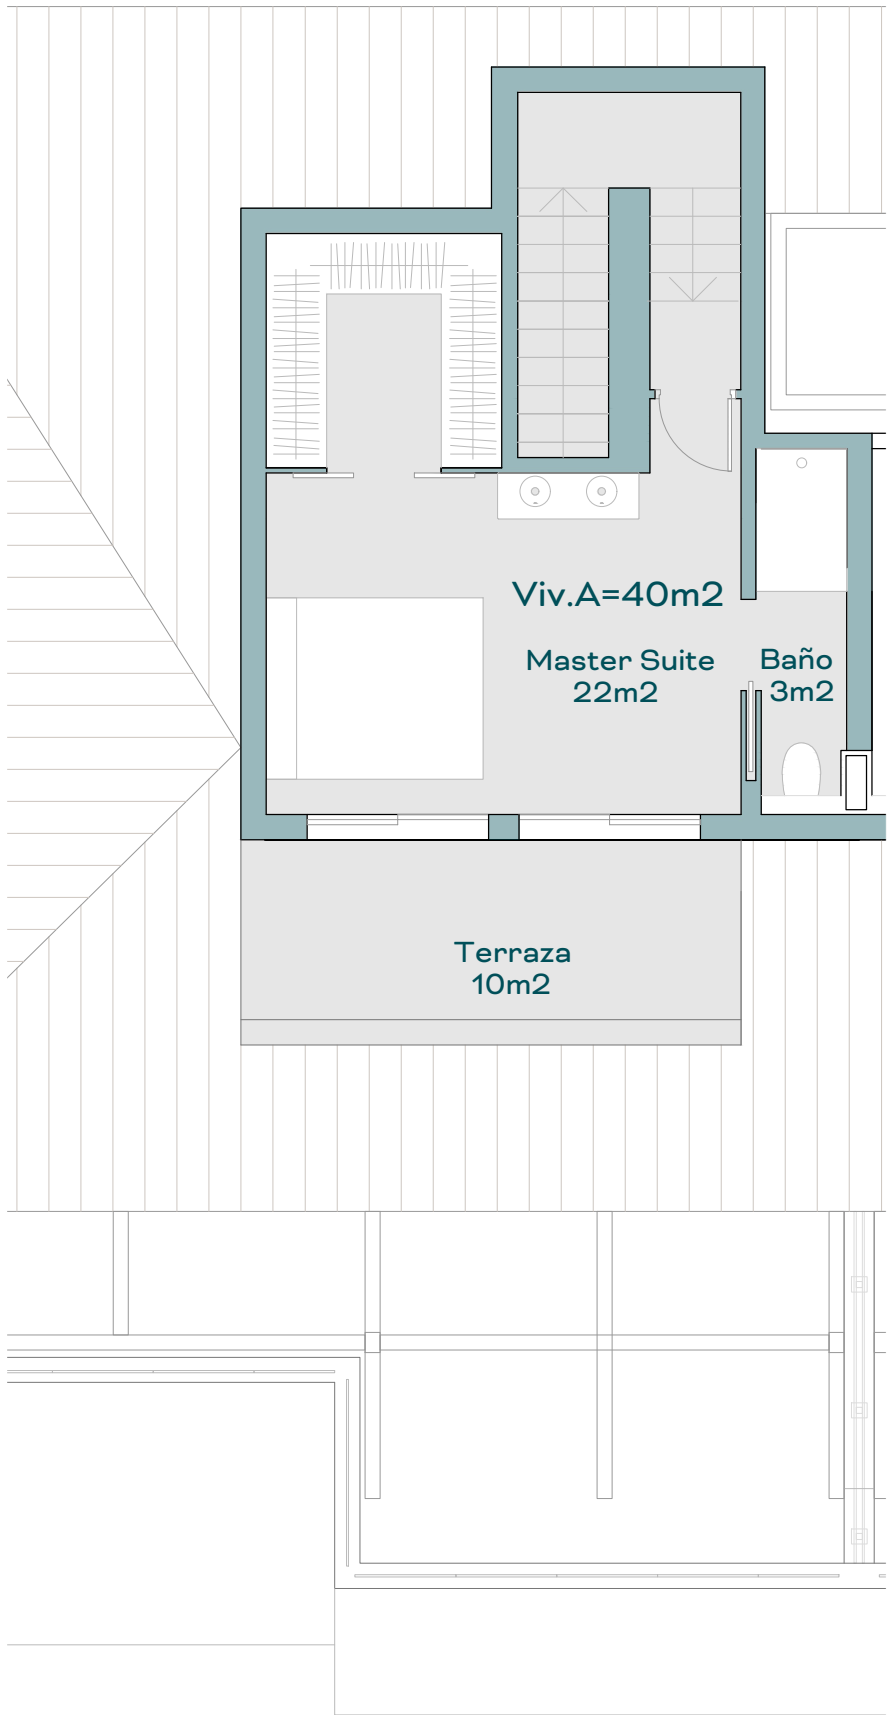


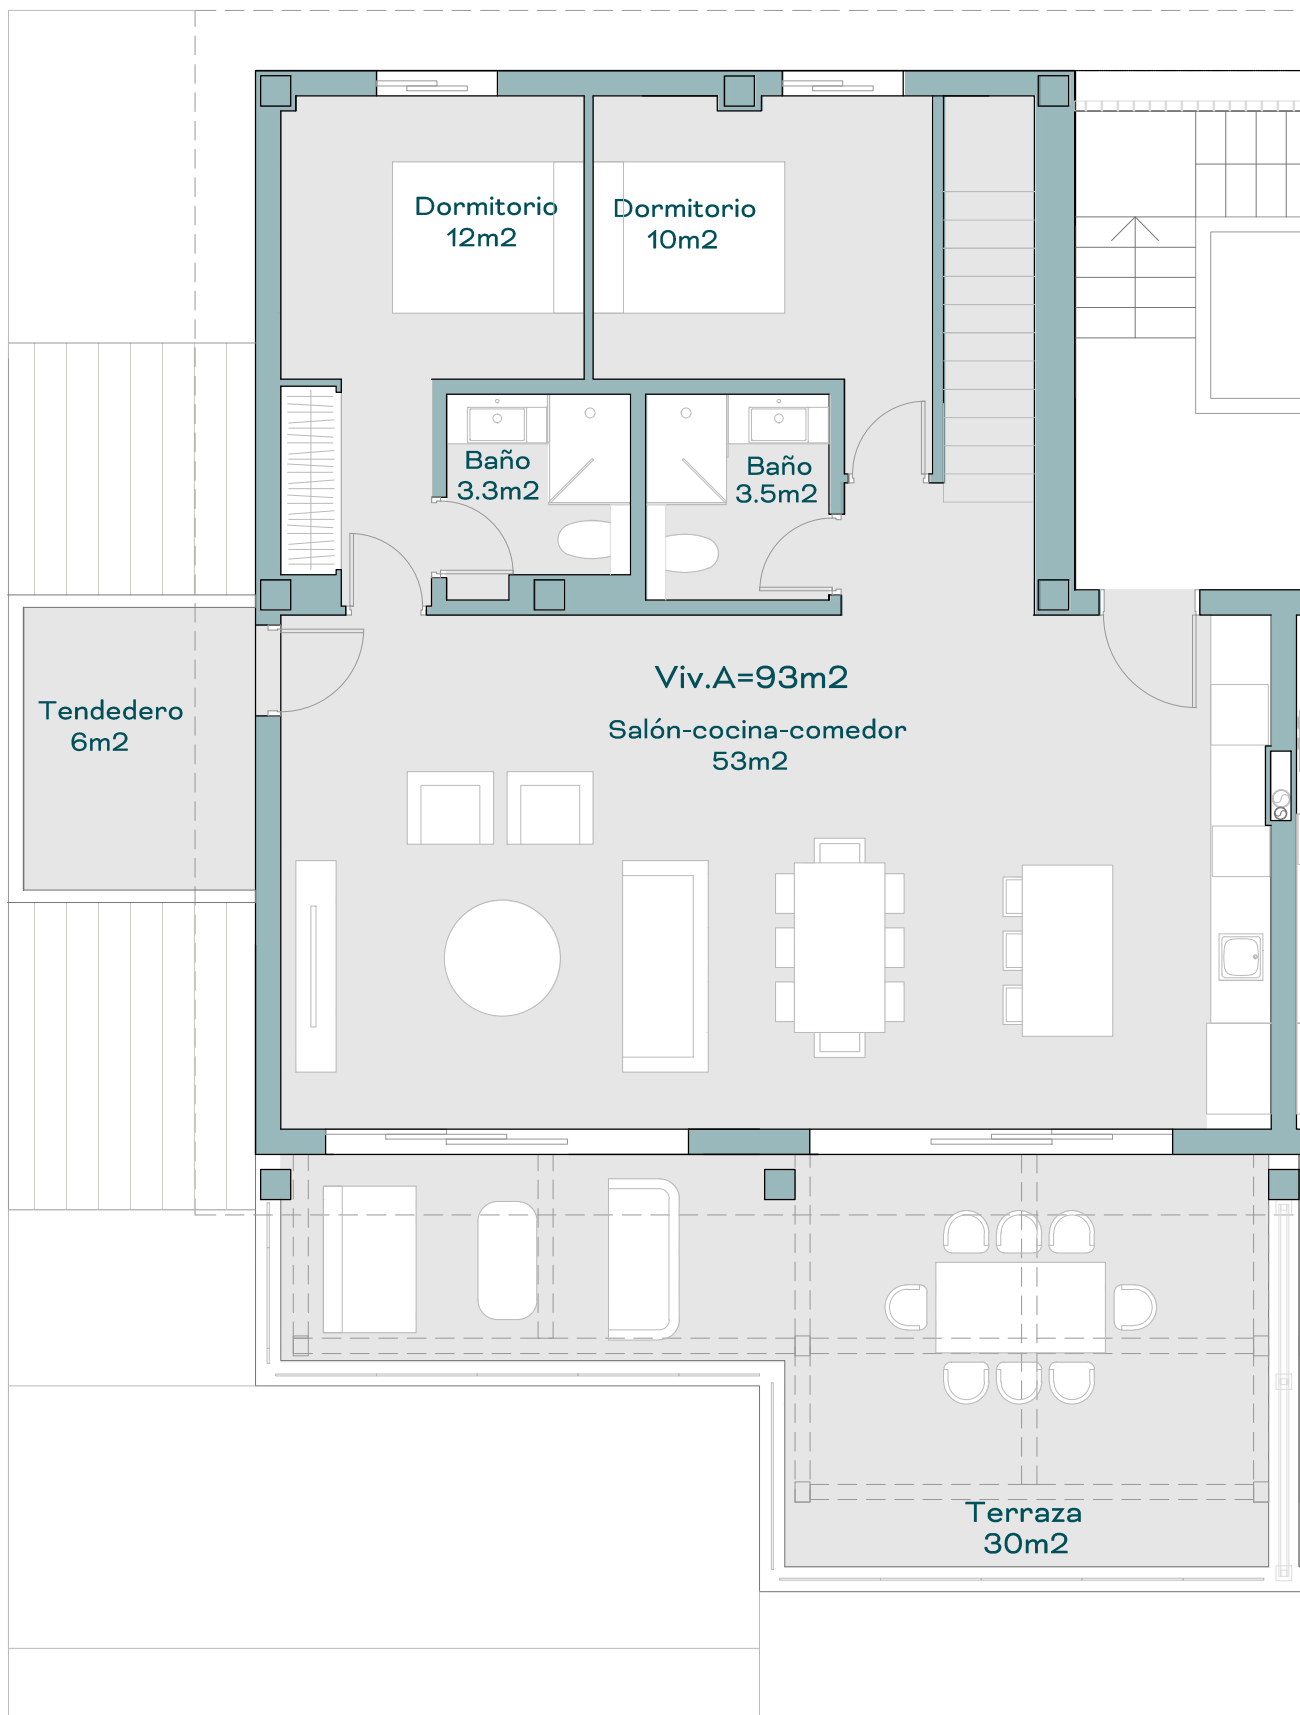

ÁTICO

3 DORMITORIOS
3 BAÑOS

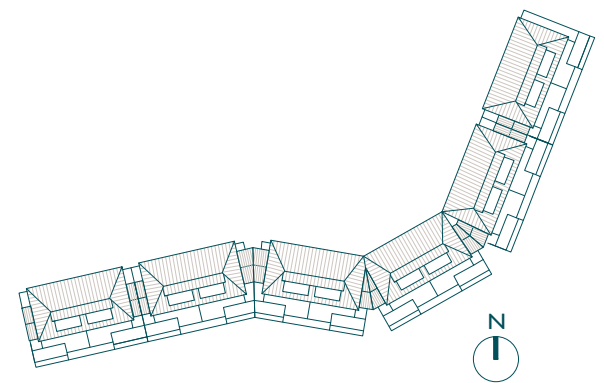

SUPERFICIES ORIENTATIVAS

SUPERFICIE PROYECTO	
Superficie útil interior	113m ²
Superficie útil exterior	46m ²
Superficie construida interior	133m ²
Superficie construida interior + ZZCC	142m ²

El presente documento es de carácter orientativo, sujeto a modificaciones por exigencias técnicas, jurídicas o administrativas derivadas de la obtención de los permisos y licencias reglamentarios, así como las necesidades constructivas o de diseño derivadas del desarrollo del proyecto y la dirección de obra. Las superficies expresadas son aproximadas, pudiendo experimentar modificaciones durante la ejecución de la obra y la obtención de Licencia de Obras. La jardinería y el mobiliario, incluyendo la cocina, es meramente informativo, con validez a efectos decorativos únicamente.