
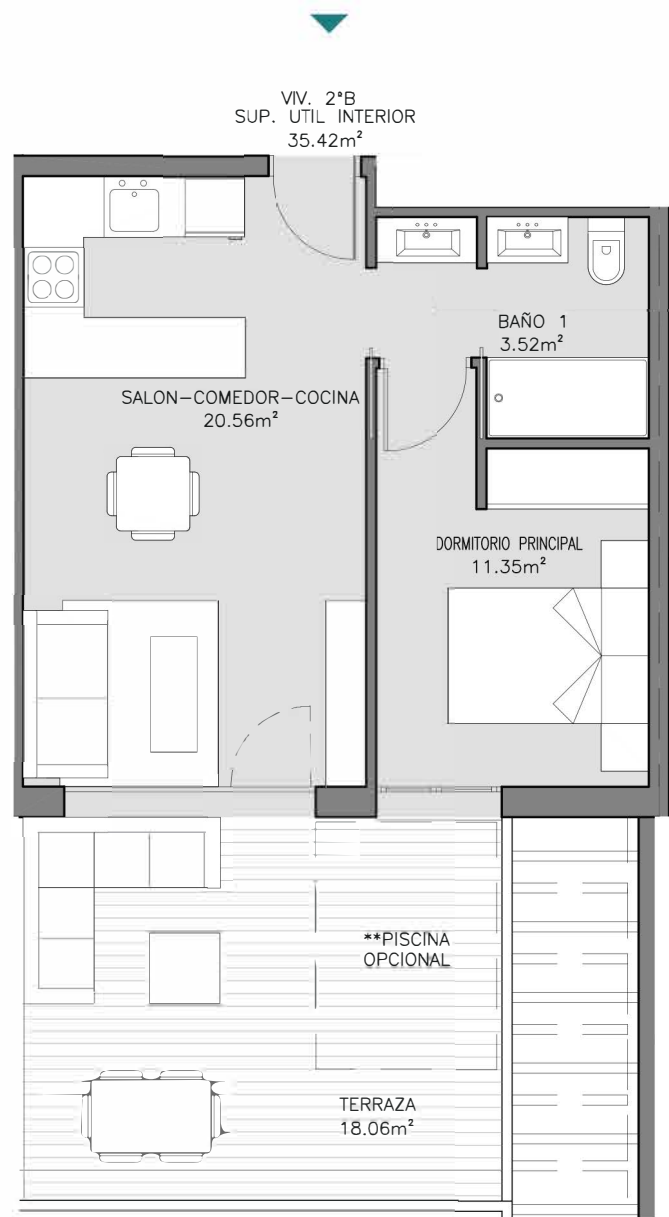


LAS SUPERFICIES DEFINITIVAS SERÁN LAS QUE RESULTEN DE LA EJECUCIÓN DE OBRA. LAS REFLEJADAS EN EL PLANO SON ORIENTATIVAS ESTE PLANO QUEDA SUJETO A LAS MODIFICACIONES QUE SEAN NECESARIAS A REQUERIMIENTO MUNICIPAL Y EXIGENCIAS ADMINISTRATIVAS LEGALES, JURÍDICAS O TÉCNICAS QUE JUZQUE CONVENIENTES LA DIRECCIÓN FACULTATIVA Y/O LA EMPRESA PROMOTORA

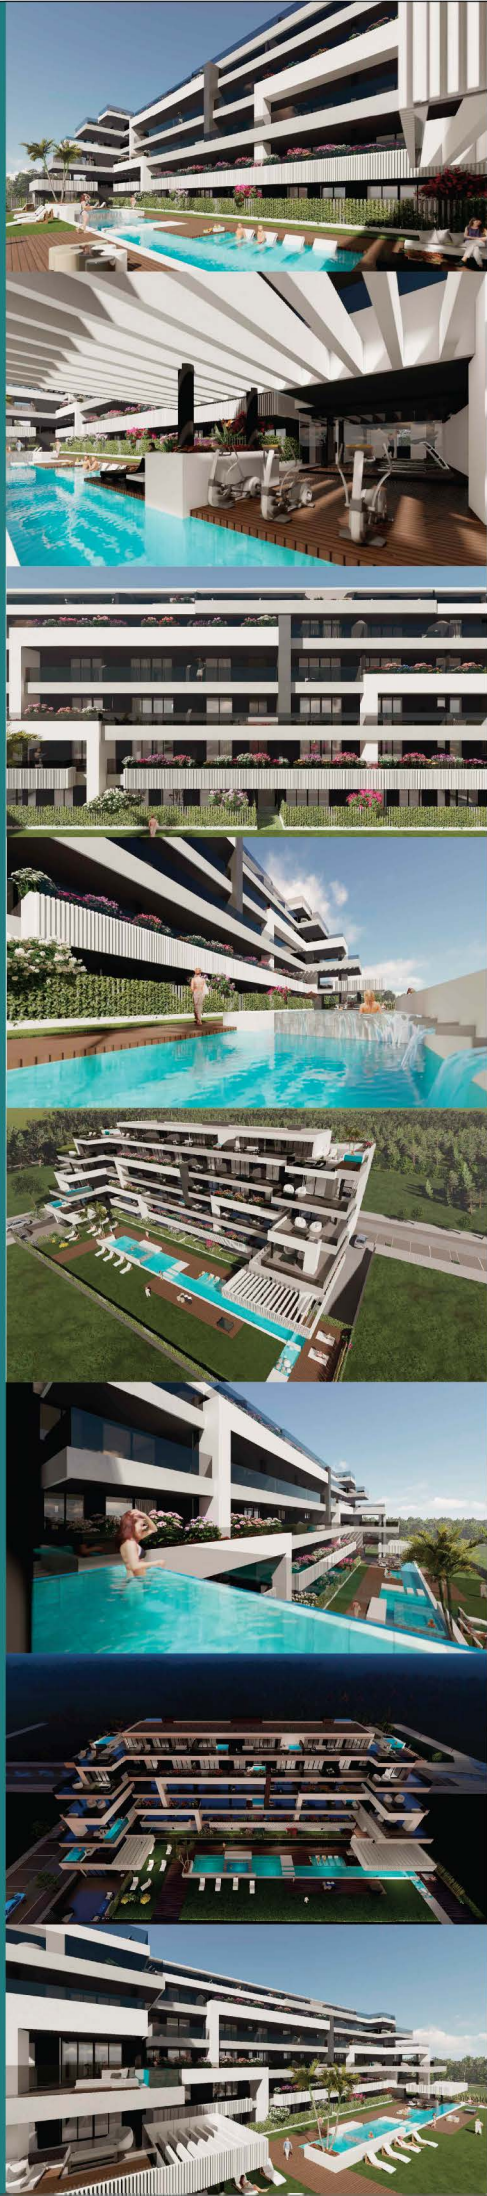

UBICACIÓN

PORTAL 3

VIVIENDA 2ºB

RESUMEN SUPERFICIES

SUPERFICIE UTIL INTERIOR	35,42 m ²
SUPERFICIE EXTERIOR TERRAZA	18,06 m ²
SUPERFICIE JARDIN PRIVATIVO	00,00 m ²
TOTAL SUP. UTIL	43,74 m²
TOTAL SUP. CONSTRUIDA	73,63 m²
TOTAL SUPERFICIE UTIL BOJA	38,96 m ²
TOTAL SUPERFICIE CONSTRUIDA BOJA	60,09 m ²

