


# PORTAL 4 PLANTA 1 PUERTA E

VIVIENDA TIPO 325b

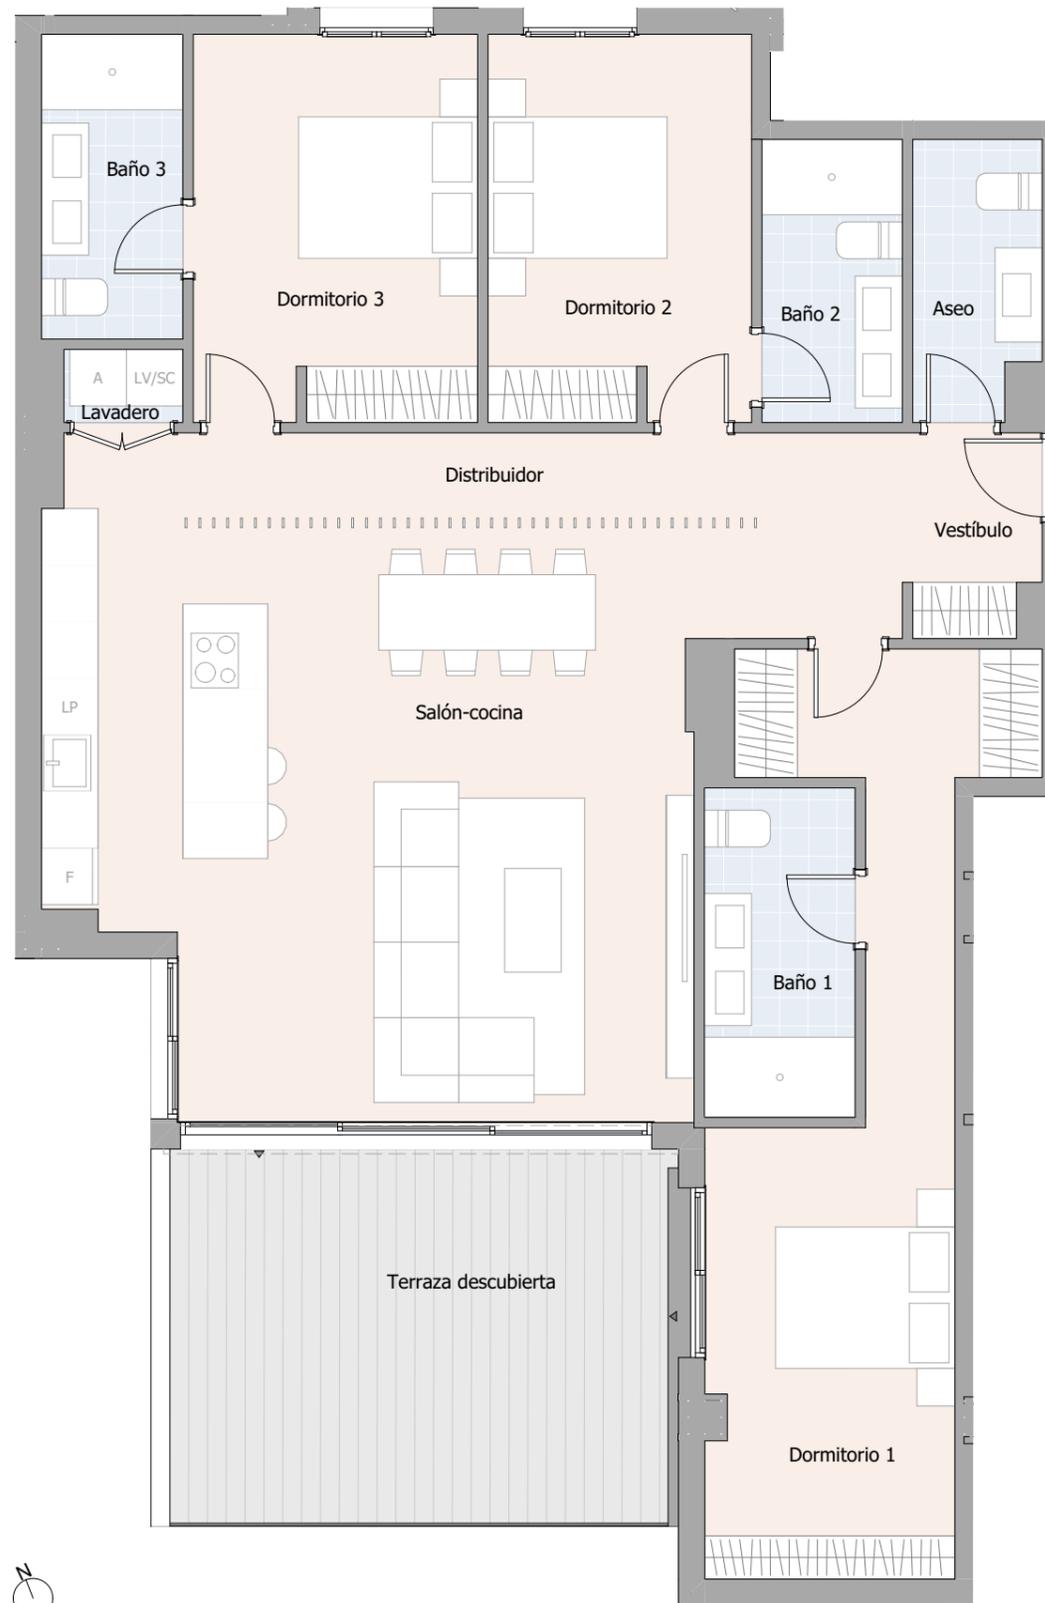


## SUPERFICIES ÚTILES

Vestíbulo	2,92 m <sup>2</sup>
Salón-cocina	44,75 m <sup>2</sup>
Dormitorio 1	20,55 m <sup>2</sup>
Dormitorio 2	11,46 m <sup>2</sup>
Dormitorio 3	12,36 m <sup>2</sup>
Distribuidor	7,48 m <sup>2</sup>
Lavadero	0,98 m <sup>2</sup>
Baño 1	5,59 m <sup>2</sup>
Baño 2	4,47 m <sup>2</sup>
Baño 3	4,85 m <sup>2</sup>
Aseo	3,87 m <sup>2</sup>

## RESUMEN DE SUPERFICIES

Sup. útil interior	<b>119,28 m<sup>2</sup></b>
Sup. construida interior	136,79 m <sup>2</sup>
Sup. construida exterior cubierta	0,00 m <sup>2</sup>
<b>Sup. construida total + ZZCC</b>	<b>165,56 m<sup>2</sup></b>
Sup. construida exterior descubierta	22,38 m <sup>2</sup>

Planta Primera

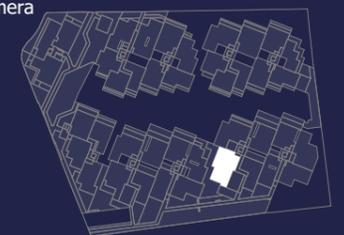

\* La superficie construida + ZZCC incluye la superficie construida de la vivienda y el tendedero, parte proporcional de ZZCC y la superficie construida de la terraza cubierta.

\* Este plano recoge la información del Proyecto Básico, pudiendo sufrir variaciones por cuestiones de desarrollo de proyecto, replanteo, ejecución, física de la obra, disposiciones normativas sobrevenidas durante la ejecución de la obra o por decisión de la propiedad que afecten al conjunto de la obra.