
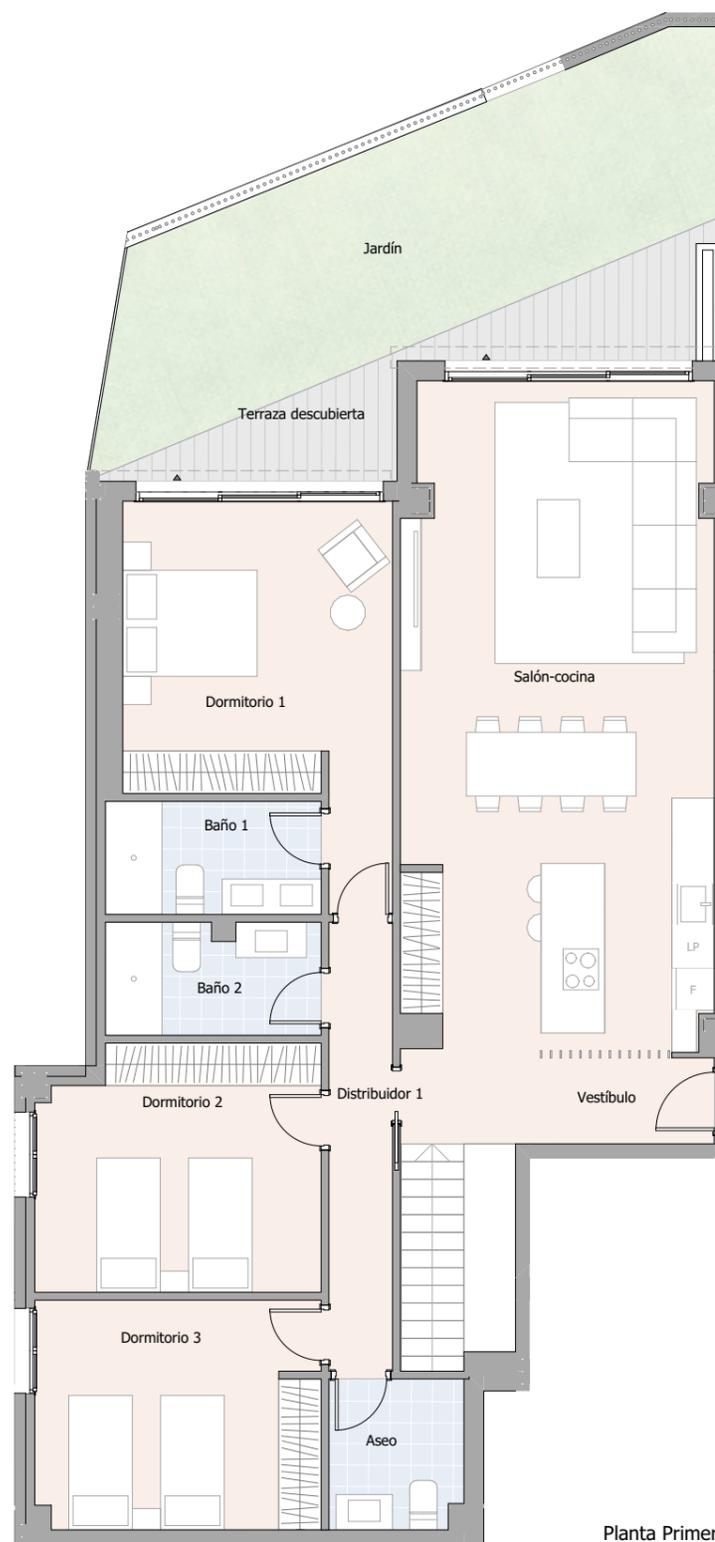


# PORTAL 9 PLANTA 1 PUERTA A

VIVIENDA TIPO 330a

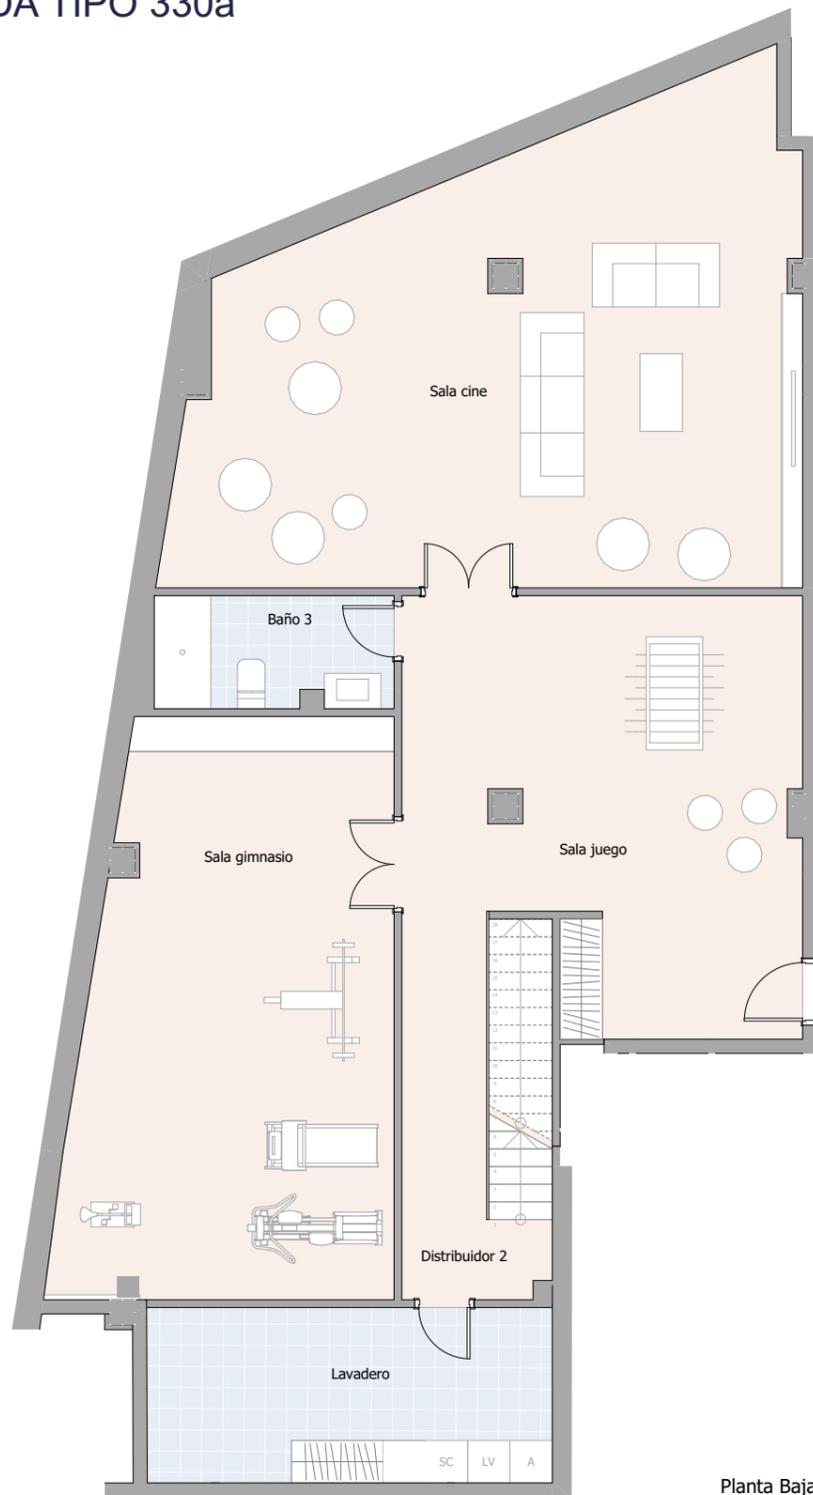

## SUPERFICIES ÚTILES

Sala juego	31,13 m <sup>2</sup>
Sala gimnasio	35,42 m <sup>2</sup>
Sala cine	51,74 m <sup>2</sup>
Distribuidor 2	11,33 m <sup>2</sup>
Lavadero	14,47 m <sup>2</sup>
Baño 3	5,34 m <sup>2</sup>
Vestíbulo	7,55 m <sup>2</sup>
Salón-cocina	41,33 m <sup>2</sup>
Dormitorio 1	17,26 m <sup>2</sup>
Dormitorio 2	13,63 m <sup>2</sup>
Dormitorio 3	13,02 m <sup>2</sup>
Distribuidor 1	5,72 m <sup>2</sup>
Baño 1	4,88 m <sup>2</sup>
Baño 2	4,79 m <sup>2</sup>
Aseo	3,99 m <sup>2</sup>

## RESUMEN DE SUPERFICIES


Sup. útil interior	<b>261,60 m<sup>2</sup></b>
Sup. útil exterior	33,79 m <sup>2</sup>
Sup. construida interior	303,88 m <sup>2</sup>
Sup. construida exterior cubierta	0,00 m <sup>2</sup>
<b>Sup. construida total + ZZCC</b>	<b>369,90 m<sup>2</sup></b>

**Sup. construida exterior descubierta 37,17 m<sup>2</sup>**


## SUPERFICIES SEGÚN BOJA DECRETO 218/2005

Superficie útil	278,50 m <sup>2</sup>
Superficie construida + ZZCC	388,49 m <sup>2</sup>

Planta Primera

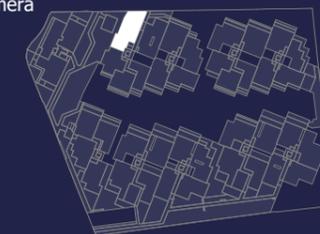

Planta Baja

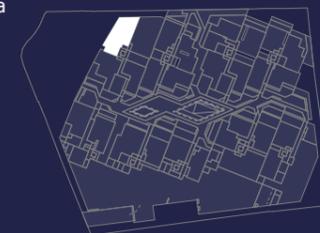

\* La superficie construida + ZZCC incluye la superficie construida de la vivienda y el tendedero, parte proporcional de ZZCC y la superficie construida de la terraza cubierta.

\* Este plano recoge la información del Proyecto Básico, pudiendo sufrir variaciones por cuestiones de desarrollo de proyecto, replanteo, ejecución, física de la obra, disposiciones normativas sobrevenidas durante la ejecución de la obra o por decisión de la propiedad que afecten al conjunto de la obra.

\* Las viviendas no incluyen equipamientos de cocina ni ajardinamiento.

\* La superficie útil según el Decreto 218/2005 se define como la superficie del suelo interior de la vivienda y el 50% de espacios exteriores privativos, limitándose al 10% de la útil interior.

\* La superficie construida según el Decreto 218/2005 se define como la útil antes citada, incluyendo los cerramientos tanto interiores como exteriores de la vivienda así como la parte proporcional de zonas comunes que le corresponda.