


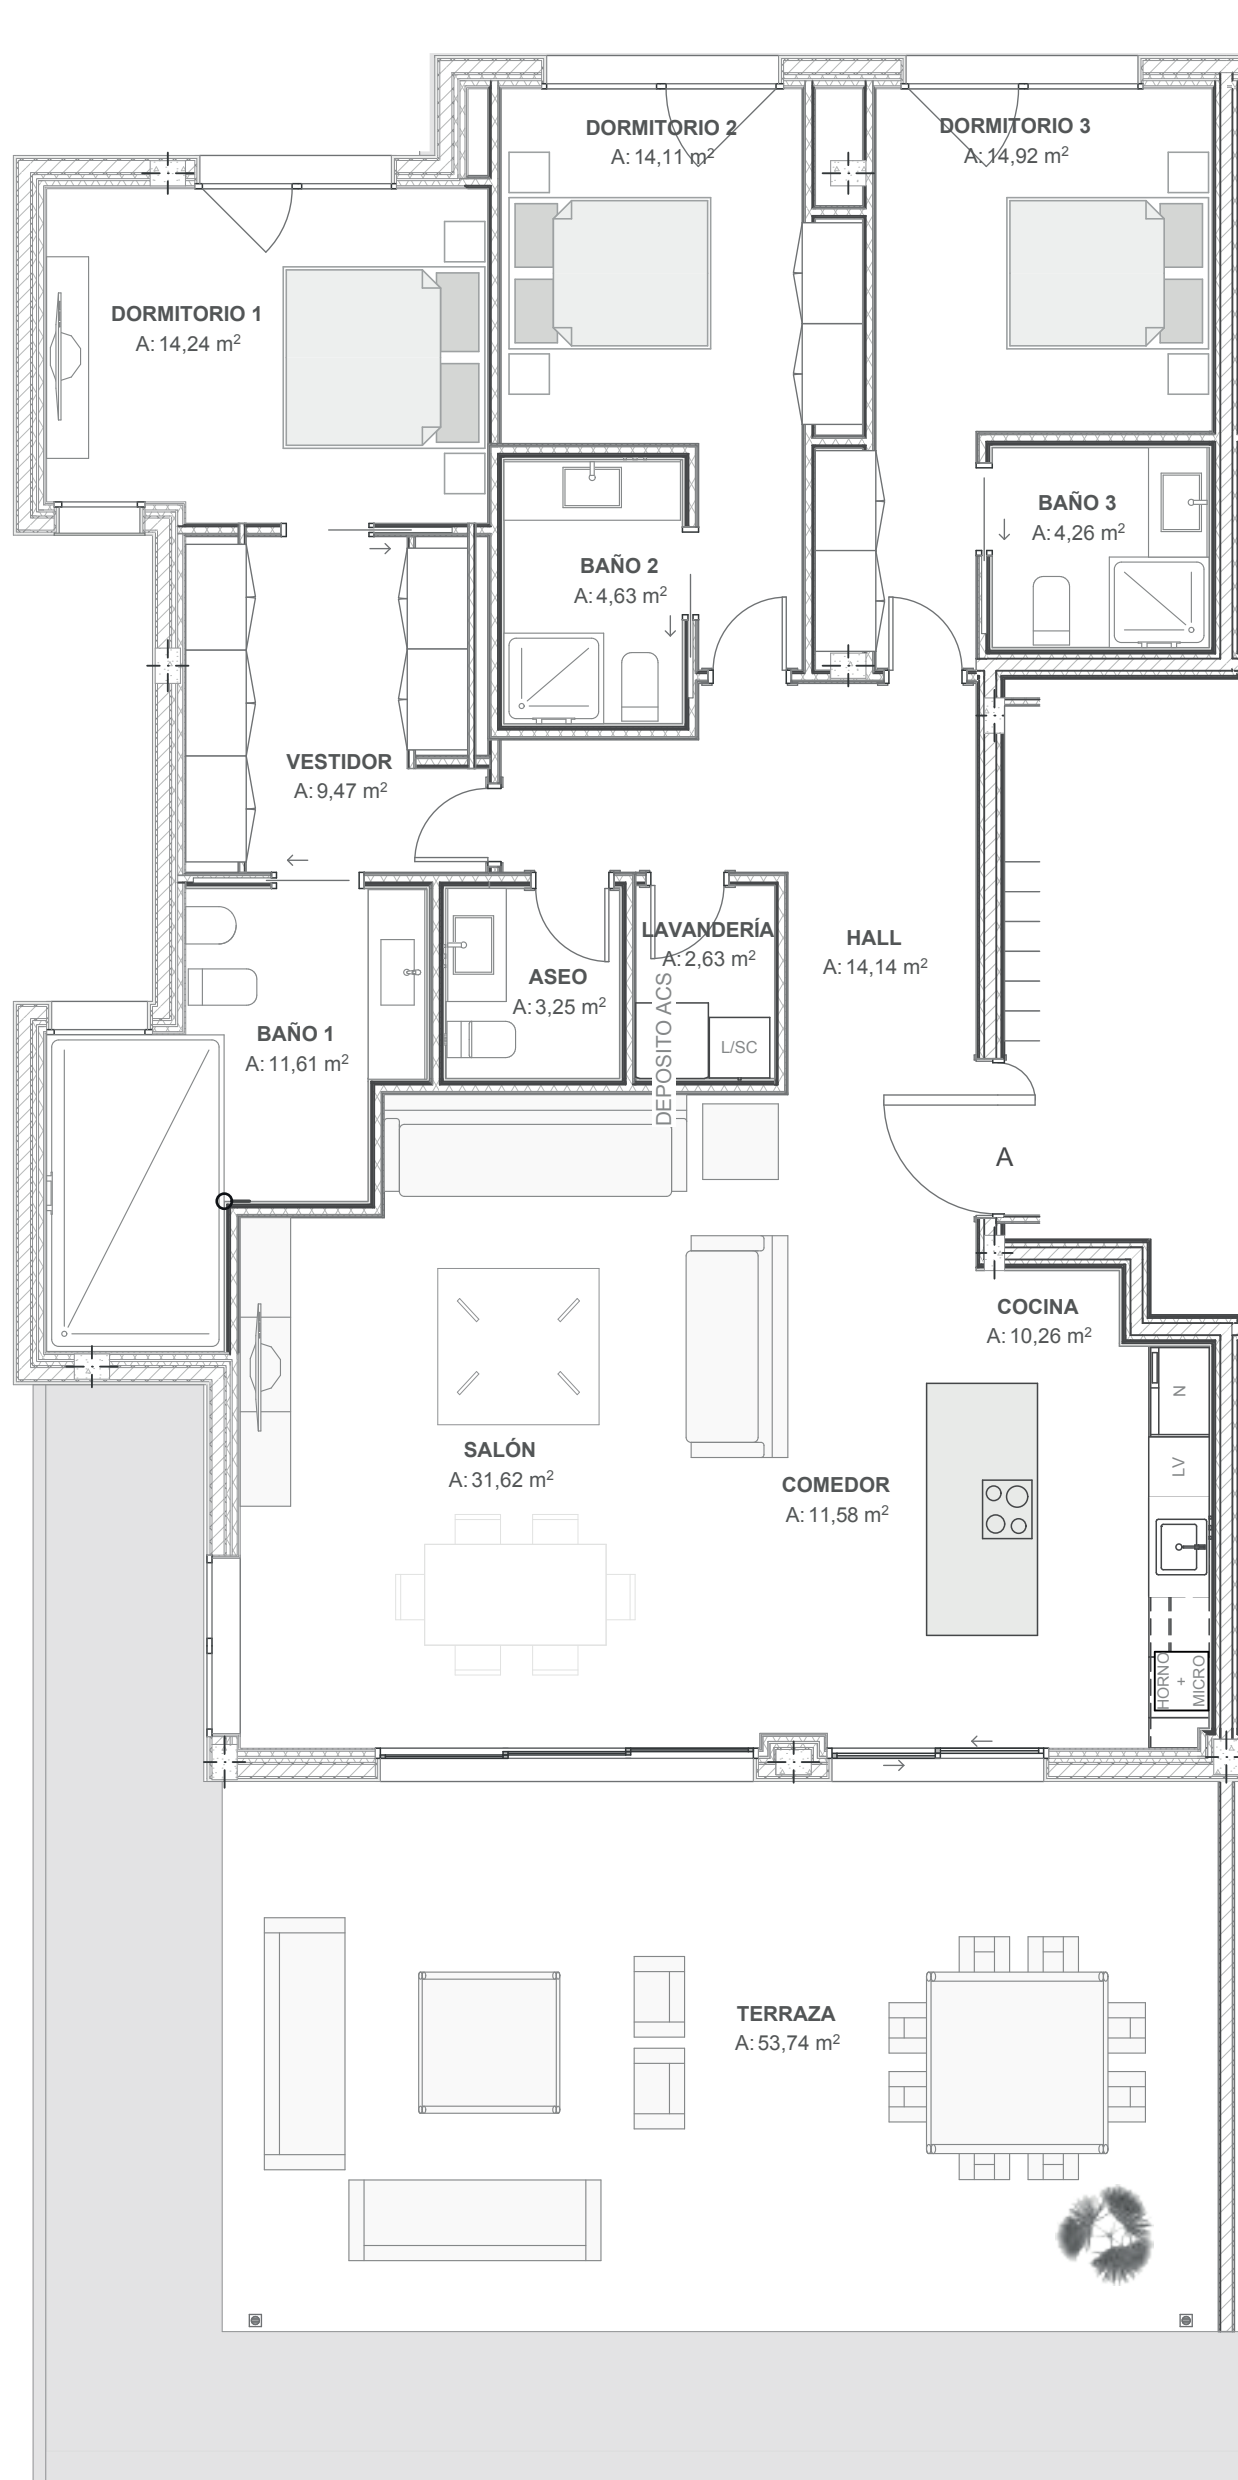

BLOQUE 2 | Esc. 1 Segundo A | escala 1:75

Superficie útil: **146,91 m²**
Superficie construida S/R M2*: **208,77 m²**
Superficie terraza: **53,74 m²**

