



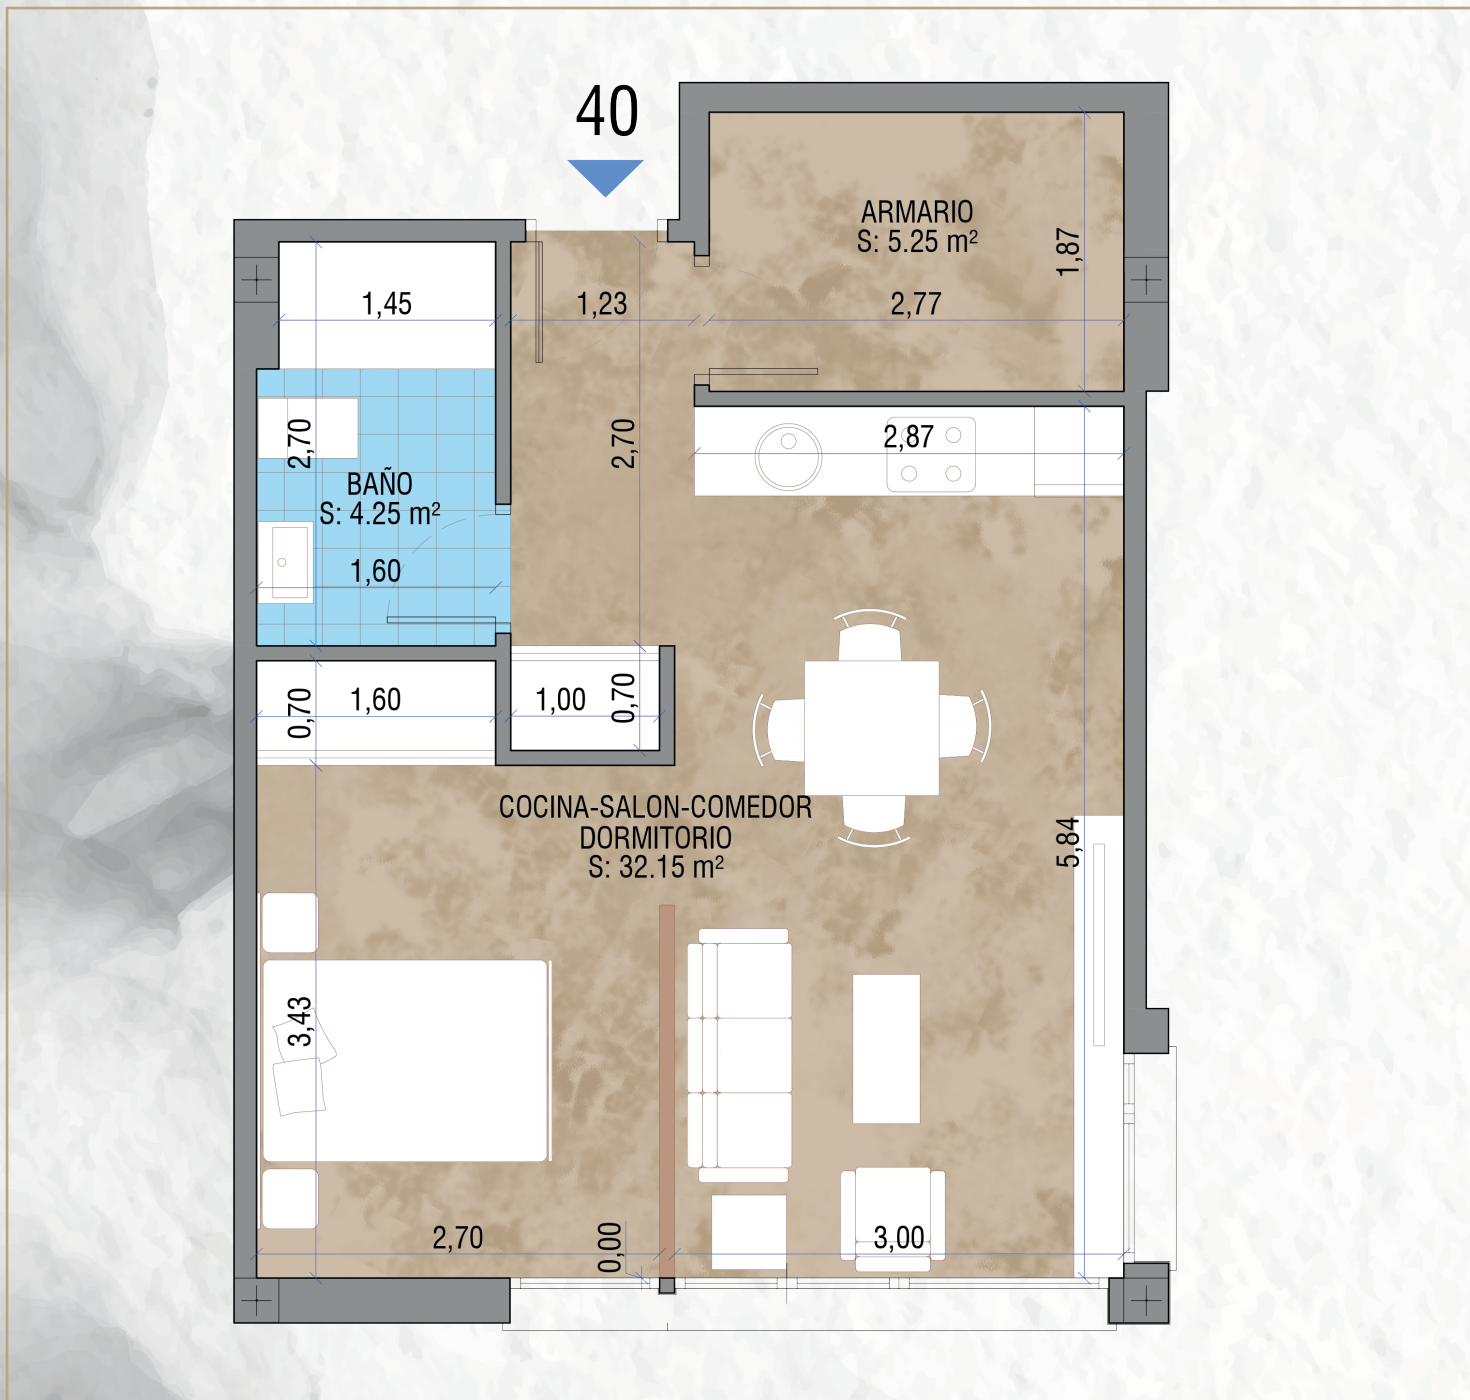

Estudio nº40 - tipo 18

Nivel 4

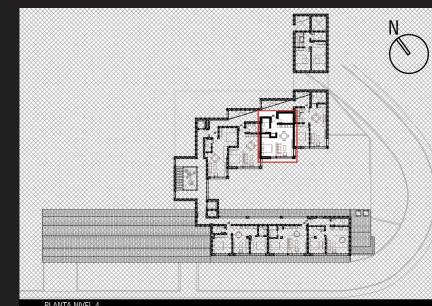

Superficie útil interior (100%) + exterior (50%)	41,65 m ²
Superficie construida interior + exterior cubierto	46,60 m ²
Superficie construida cubierta + zona común	57,17 m ²
Superficie útil Decreto Boja 218/2005	41,65 m ²
Superficie construida Decreto Boja 218/2005	57,17 m ²

Las superficies indicadas están calculadas conforme al Decreto 218/2005 de Información al consumidor en la compraventa y arrendamiento de viviendas Andalucía. Se incluyen en el cálculo las superficies bajo rasante.

