

VIVIENDA 38

SUPERFICIE PARCELA
PARCELA.....205 m2

SUPERFICIE CONSTRUIDA
PLANTA SEMISÓTANO

SÓTANO.....37,03 m2
ALMACÉN.....32,28 m2
TRASTERO.....9,93 m2
INSTALACIONES6,55 m2

PLANTA BAJA (DÍA)

S/C/K.....35,26 m2
DISTRIBUIDOR I.....7,22 m2
ASEO.....3,56 m2
TERRAZA I.....31,19 m2
PATIO.....2,98 m2


PLANTA 1ª (NOCHE)

DORMITORIO I.....15,00 m2
DORMITORIO II.....14,03 m2
DISTRIBUIDOR II.....3,56 m2
BAÑO.....8,12 m2
TERRAZA.....8,64 m2


PLANTA SOLARIUM

SOLARIUM.....60,75 m2


TOTAL: 276 m2

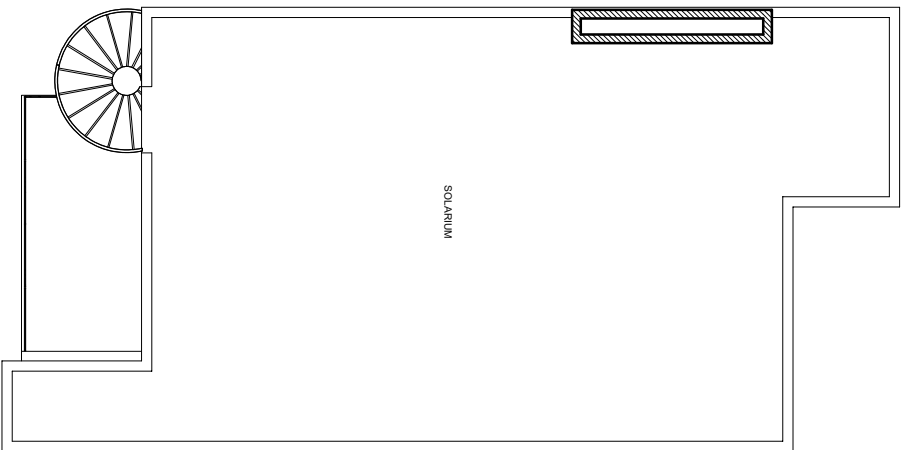


PLANTA SOLARIUM

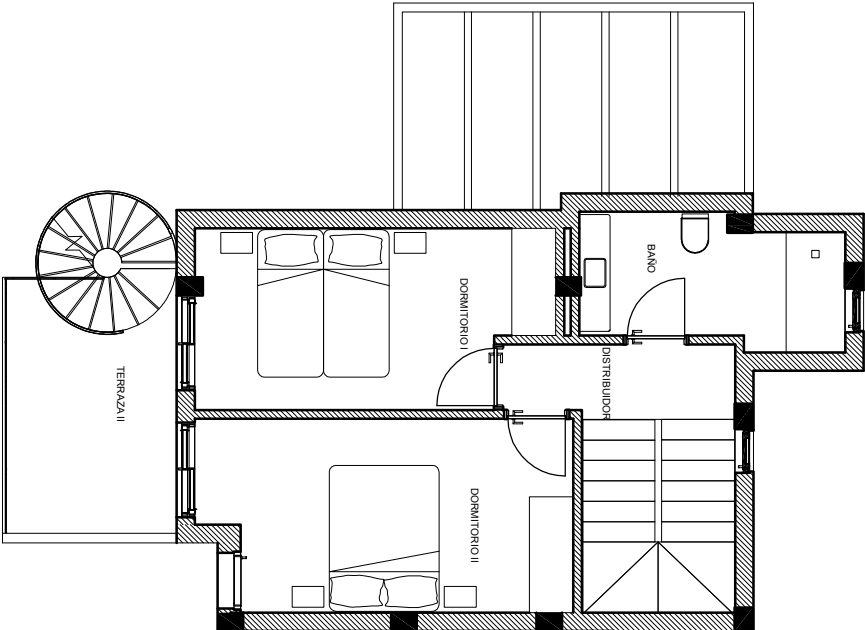

PLANTA 1ª (NOCHE)

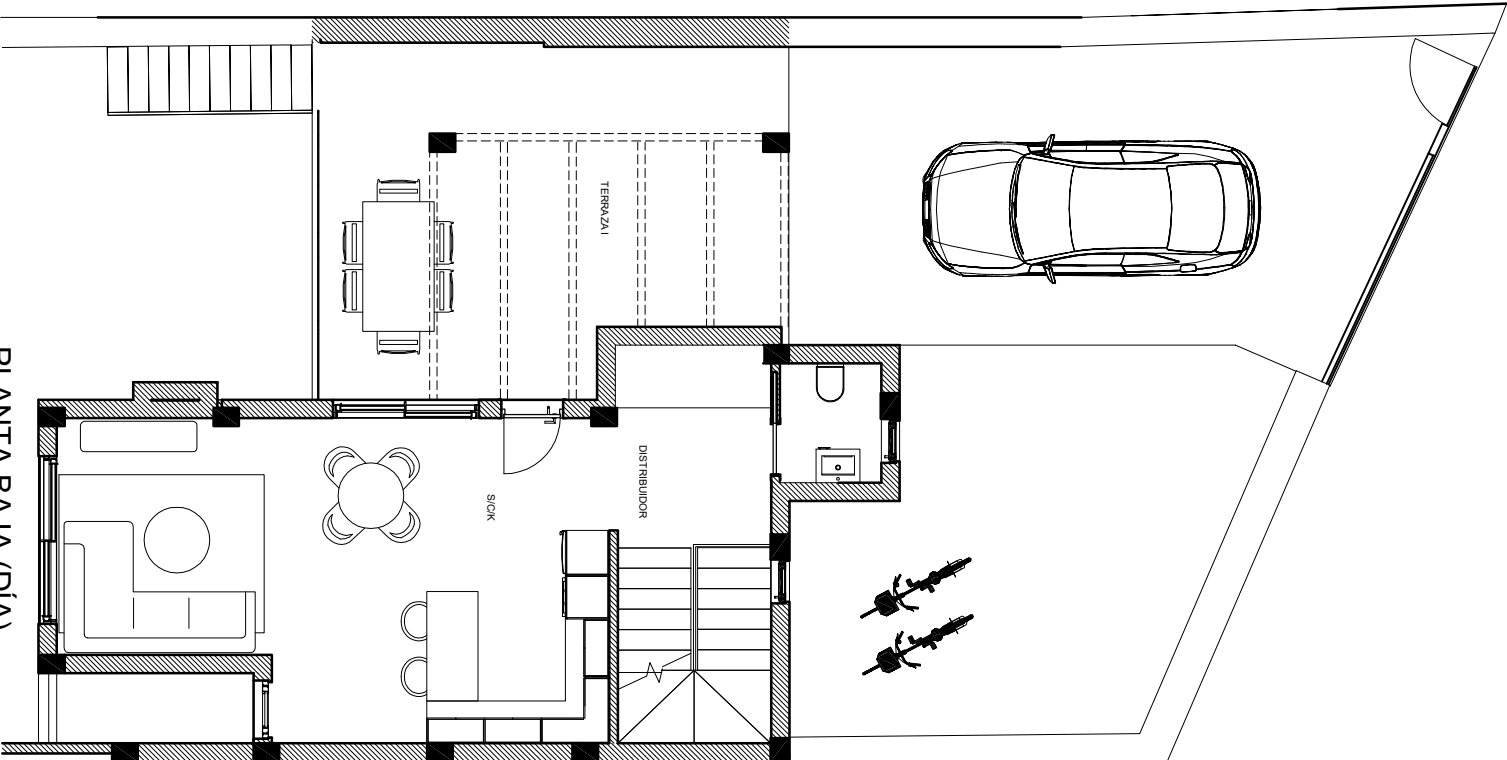

PLANTA BAJA (DÍA)

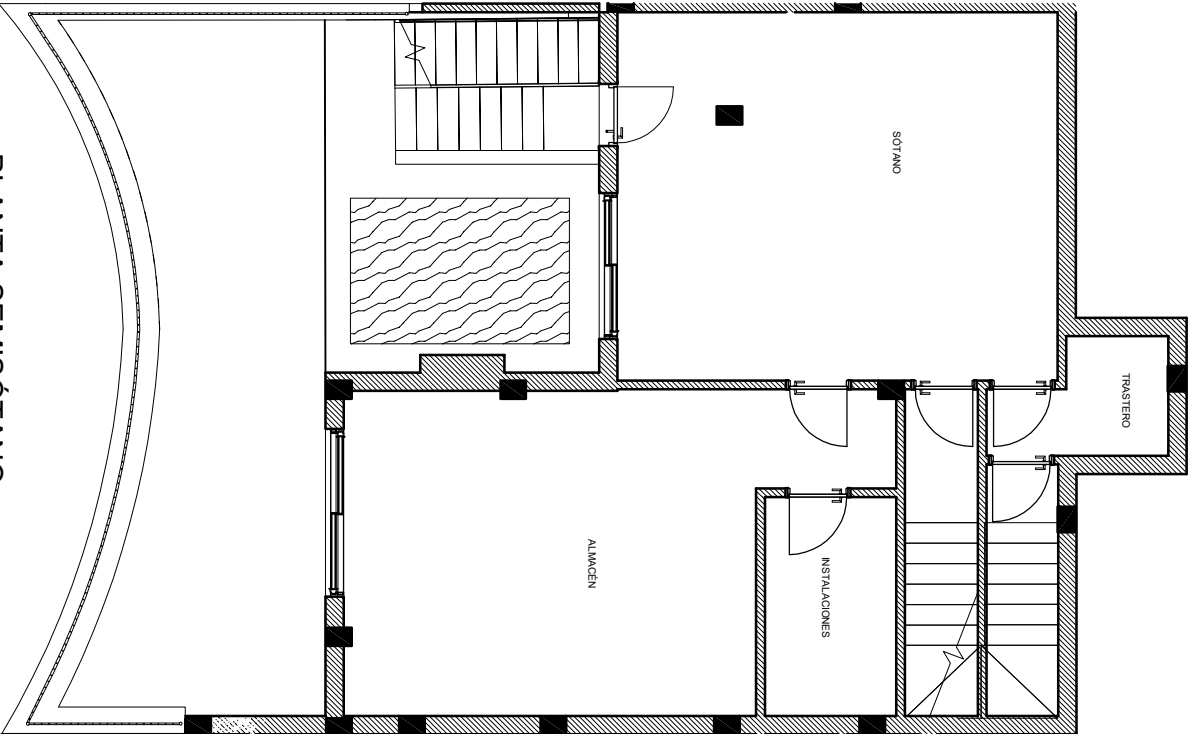

PLANTA SEMISÓTANO

NOTA: Las dimensiones son aproximadas,
pueden variar sensiblemente en obra