


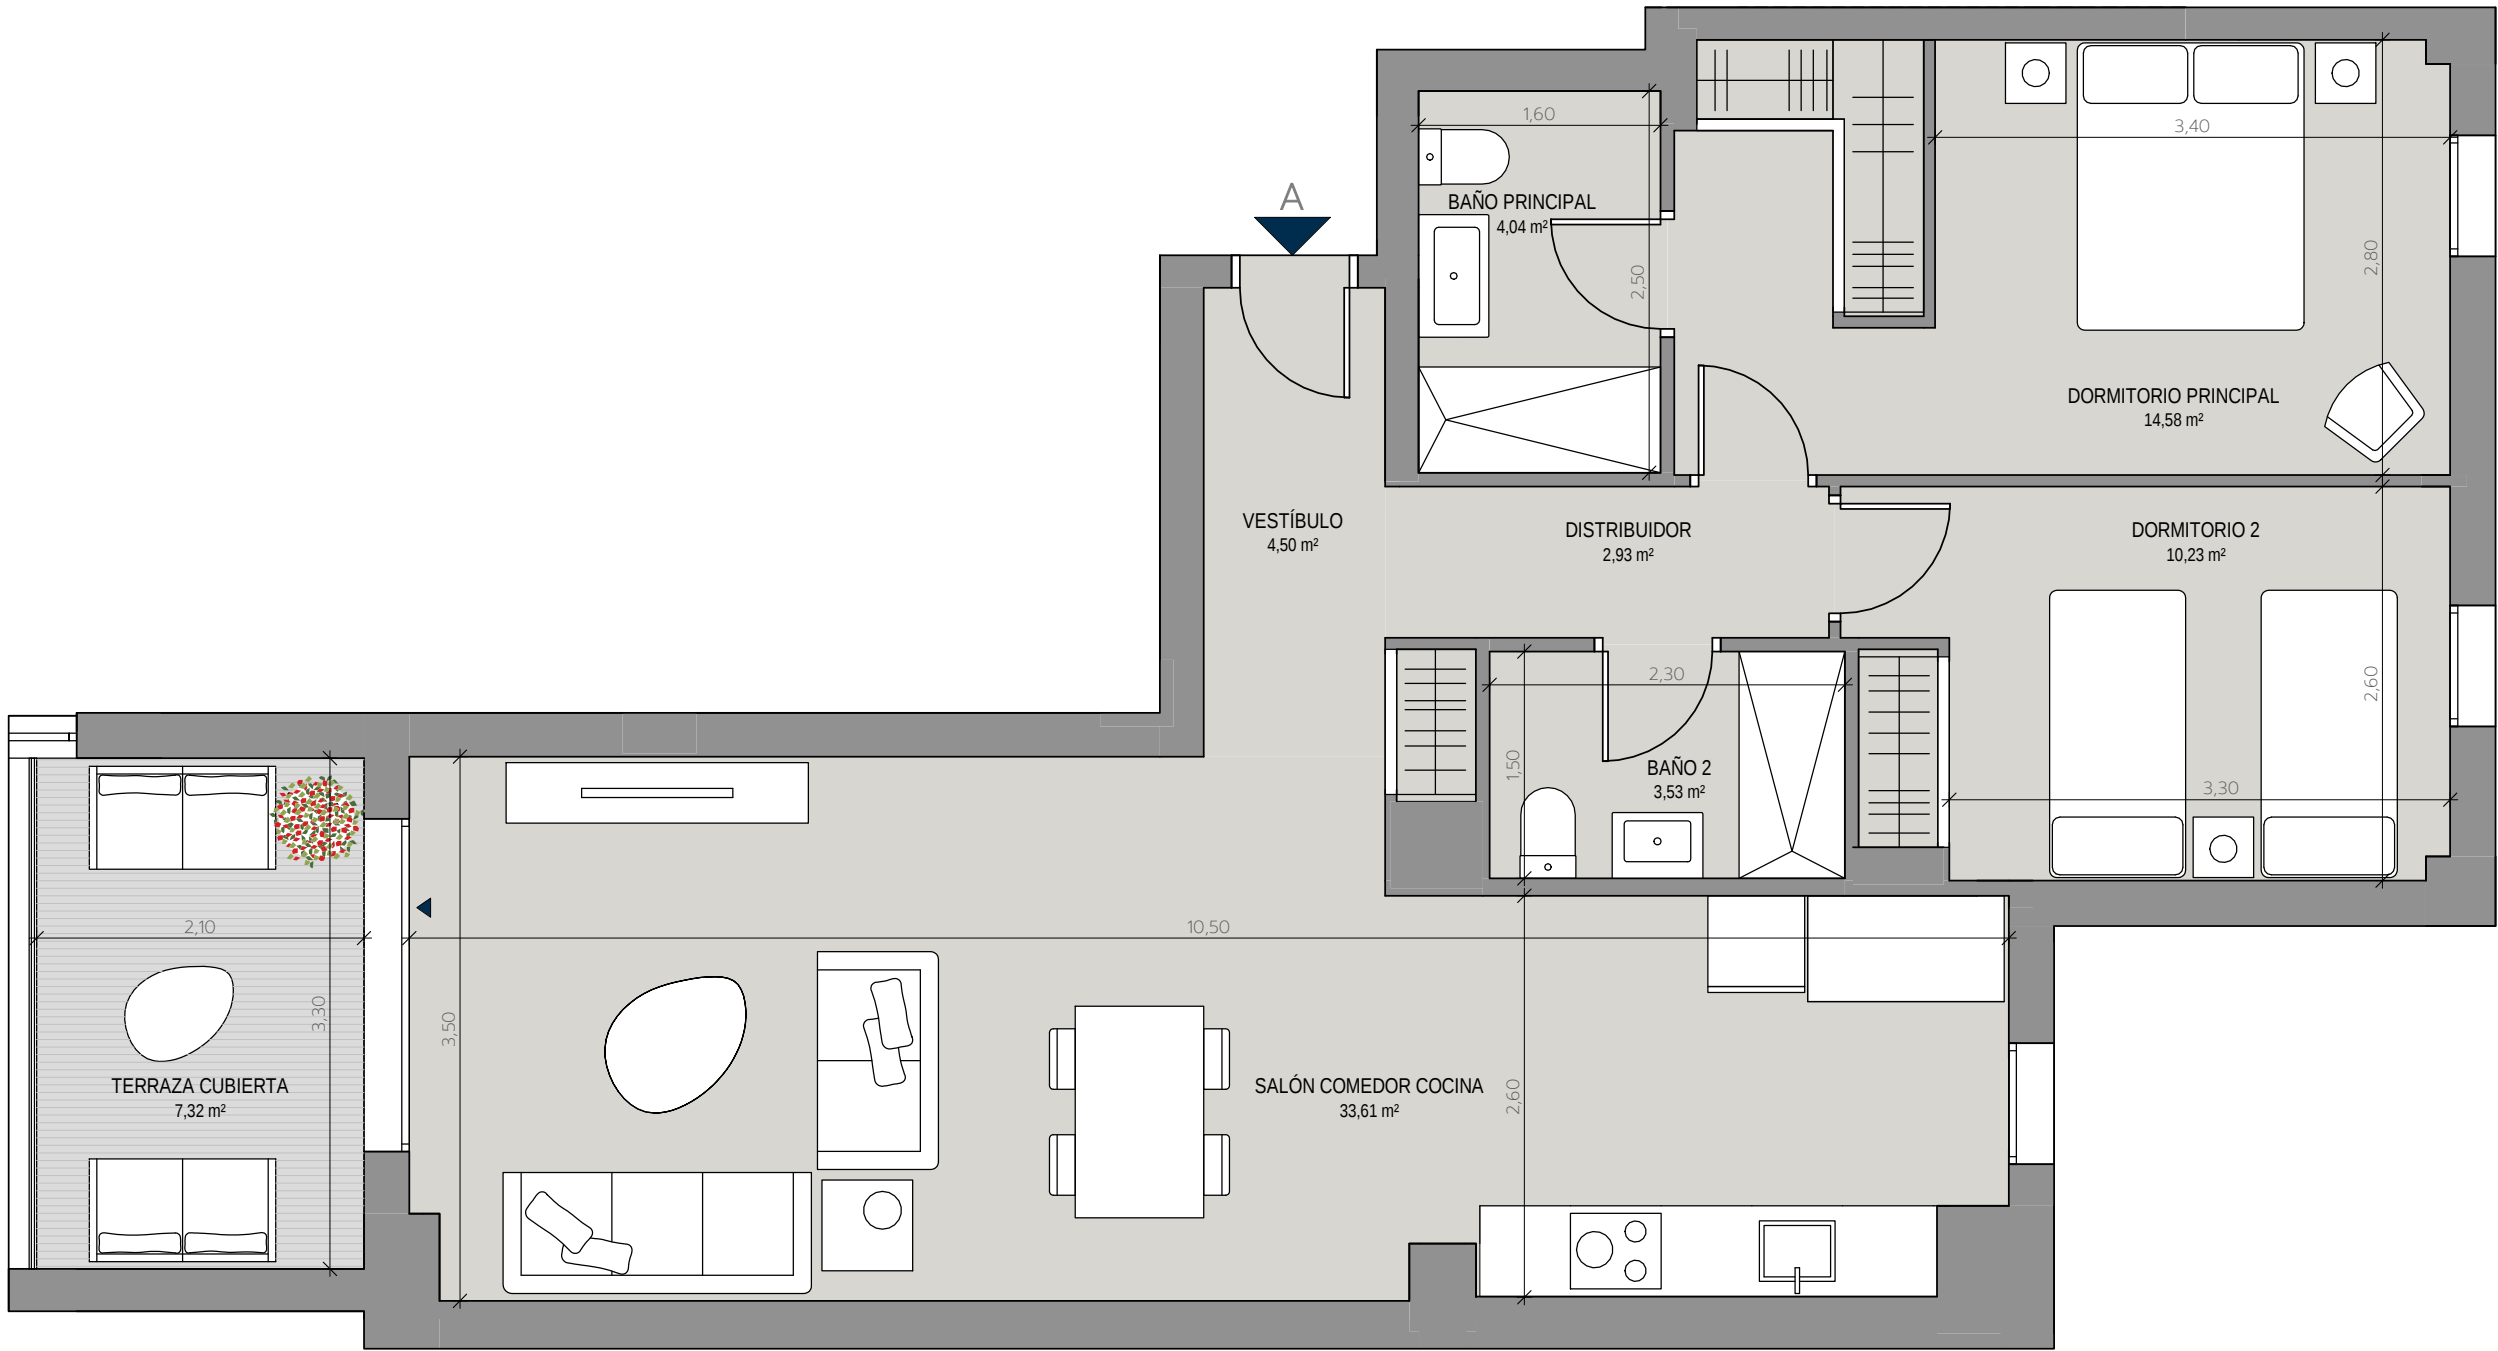

V2D.11U

BLOQUE 1 - PORTAL 2 - PLANTA
SEGUNDA - LETRA A




Superficie Útil Interior	73,42 m²
Superficie Útil Exterior Cubierta	7,32 m²
Superficie Útil Total	80,74 m²

Superficie Construida con Comunes 108,37 m²

La superficie construida incluye el 100% de los espacios exteriores cubiertos.

Superficies según Decreto 218/2005	
Superficie Útil	77,08 m²
Superficie Construida	104,07 m²

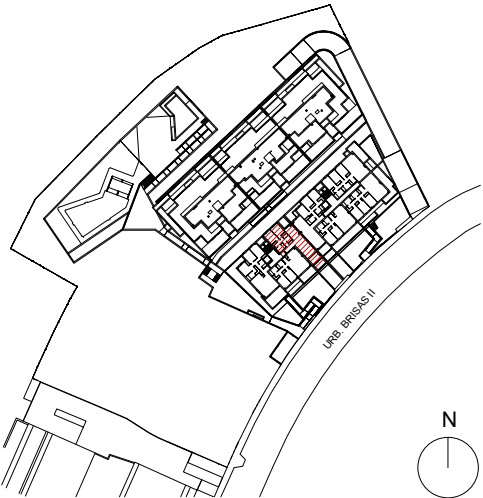

Promueve

Comercializa

Edición 1.0
10/05/23