
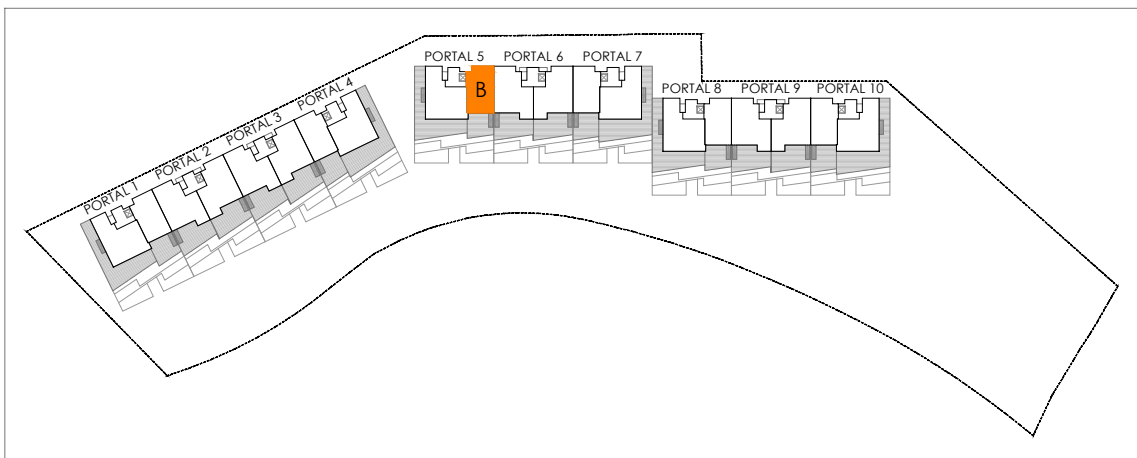
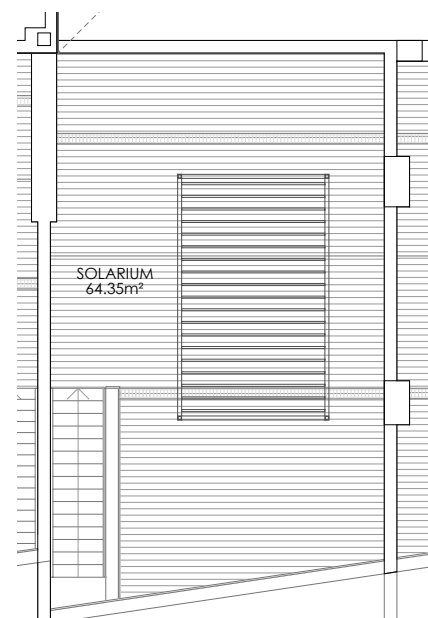


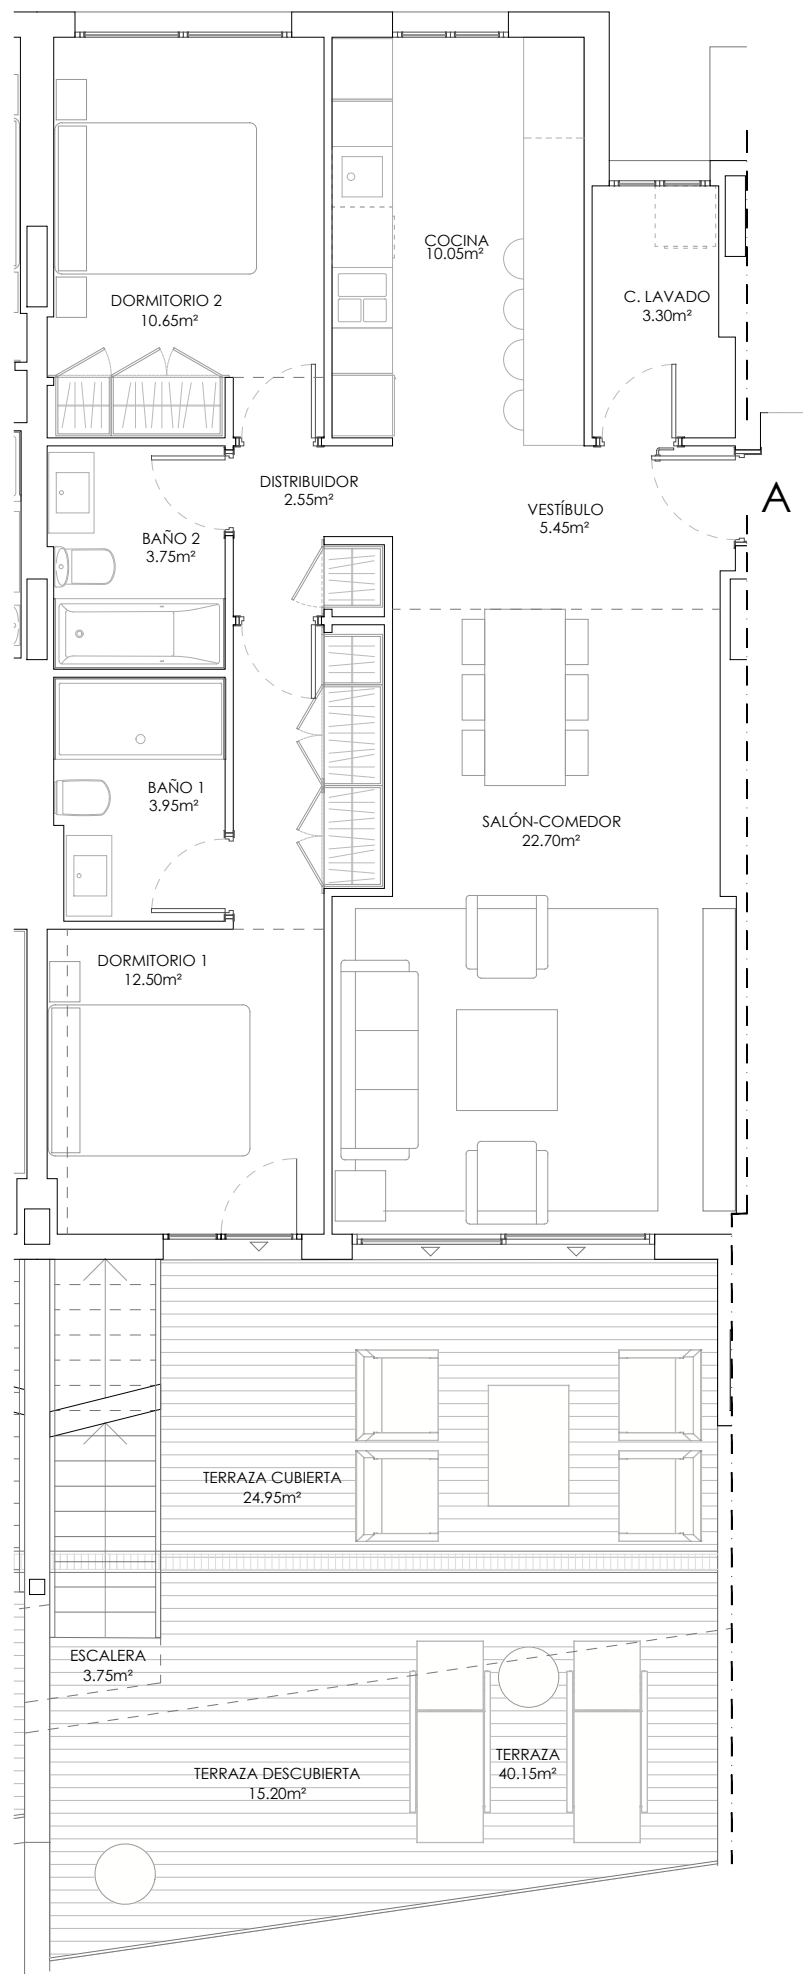

Sup. Construida Total BOJA.....	107.78m²
Sup. Construida Cerrada Vivienda.....	85.06m²
Sup. Construida Cerrada Vivienda con PP.ZZ.CC.....	99.27 m²
Sup. Construida Abierta (terrazza).....	115.89m²
Sup. útil Cerrada Vivienda.....	74.90m²
Sup. útil Abierta (Terraza).....	108.25m²

- Planos orientativos, sujetos a modificaciones técnicas y de diseño a criterio de la dirección facultativa.
- Disposición y dimensiones de huecos en fachadas orientativos, pueden sufrir modificaciones en la redacción del proyecto definitivo.
- La vegetación y el mobiliario, a excepción de la cocina, que se ajustará a la descripción mencionada en la memoria de calidades, tienen carácter exclusivamente estético, no siendo en ningún caso objeto de compraventa.

ARQUITECTURA:

PLANO:

ESCALA (A3):

FECHA:

CONJUNTO RESIDENCIAL DE 100 VIVIENDAS,
GARAJES, TRASTEROS Y PISCINA.

PARCELA N2_SECTOR SAU-2 "ARROYO DE LA PEÑUELA". MANILVA (MÁLAGA)

PORTAL 5
PLANTA SEGUNDA
VIVIENDA "B"

1/75

10-01-2024