
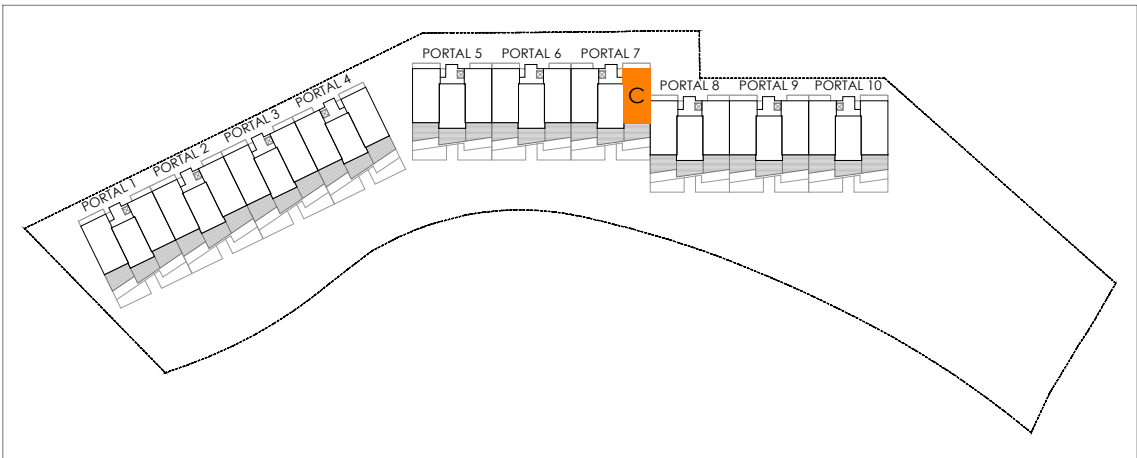


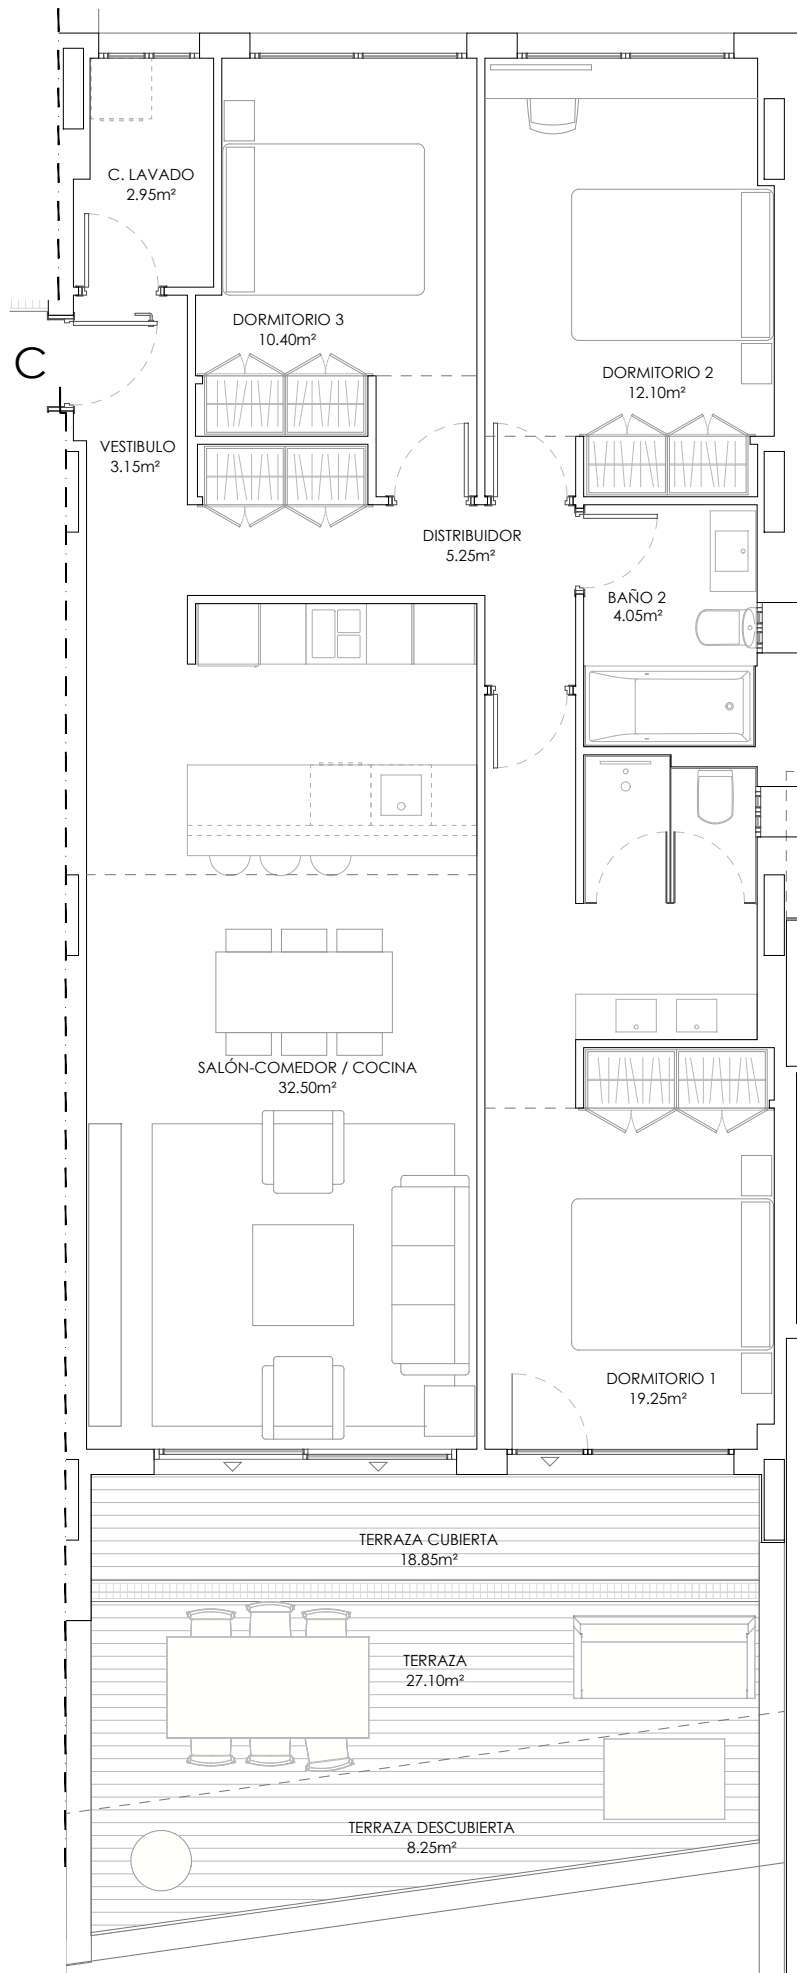

|                                                    |          |
|----------------------------------------------------|----------|
| Sup. Construida Total BOJA.....                    | 131.01m² |
| Sup. Construida Cerrada Vivienda.....              | 103.40m² |
| Sup. Construida Cerrada Vivienda con PP.ZZ.CC..... | 120.67m² |
| Sup. Construida Abierta (terrazas).....            | 30.27m²  |
| Sup. útil Cerrada Vivienda.....                    | 89.65m²  |
| Sup. útil Abierta (Terraza).....                   | 27.10m²  |

- Planos orientativos, sujetos a modificaciones técnicas y de diseño a criterio de la dirección facultativa.  
- Disposición y dimensiones de huecos en fachadas orientativos, pueden sufrir modificaciones en la redacción del proyecto definitivo.  
- La vegetación y el mobiliario, a excepción de la cocina, que se ajustará a la descripción mencionada en la memoria de calidades, tienen carácter exclusivamente estético, no siendo en ningún caso objeto de compraventa.

PROMOCIÓN: ARQUITECTURA: PLANO: ESCALA (A3): FECHA: