
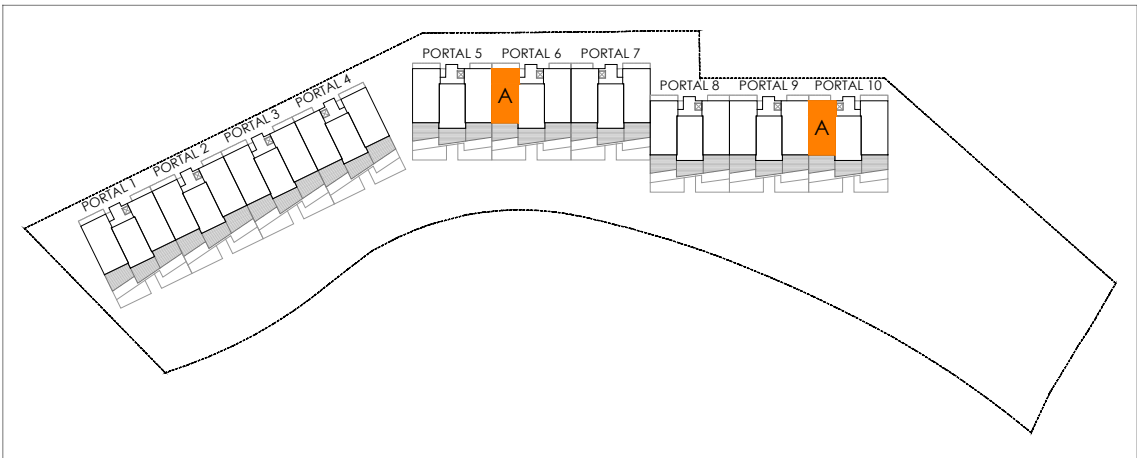


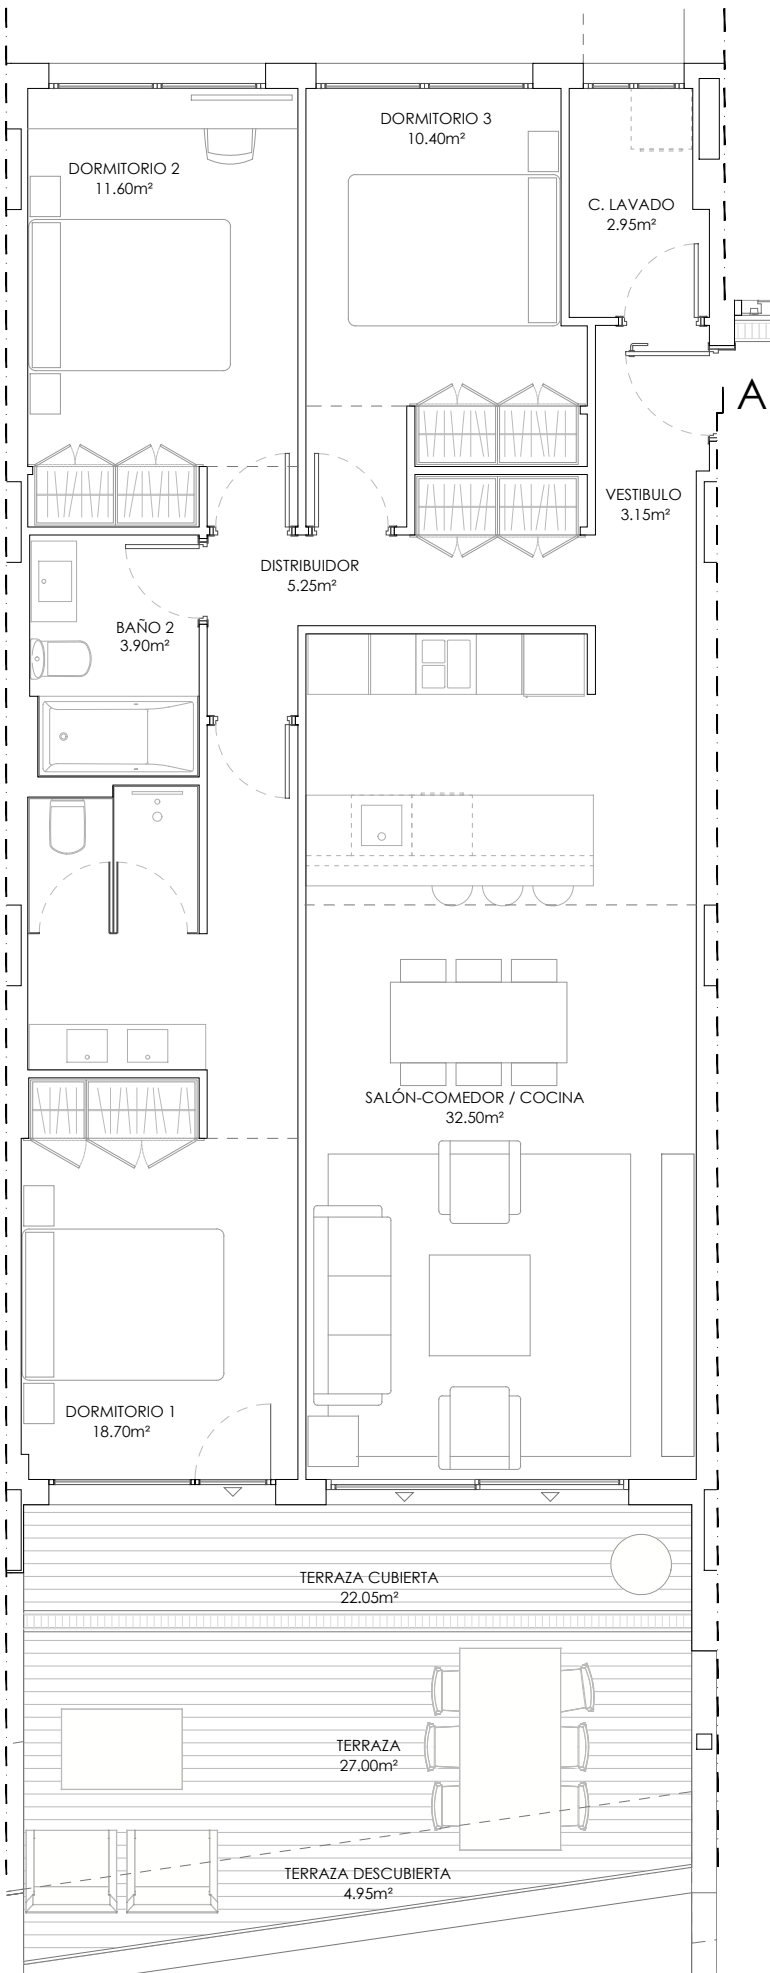

Sup. Construida Total BOJA.....	126.76m²
Sup. Construida Cerrada Vivienda.....	100.05m²
Sup. Construida Cerrada Vivienda con PP.ZZ.CC.....	116.76m²
Sup. Construida Abierta (terrazas).....	29.72m²
Sup. útil Cerrada Vivienda.....	88.45m²
Sup. útil Abierta (Terraza).....	27.00m²

- Planos orientativos, sujetos a modificaciones técnicas y de diseño a criterio de la dirección facultativa.
- Disposición y dimensiones de huecos en fachadas orientativos, pueden sufrir modificaciones en la redacción del proyecto definitivo.
- La vegetación y el mobiliario, a excepción de la cocina, que se ajustará a la descripción mencionada en la memoria de calidades, tienen carácter exclusivamente estético, no siendo en ningún caso objeto de compraventa.

PROMOCIÓN: ARQUITECTURA: PLANO: ESCALA (A3): FECHA: